Detailafmetingen en oppervlaktes ruimtes zijn te vinden op de typeplannen bijgevoegd in de aanbesteding.

BLOK A perceelsoppervlakte: 1 026.50m²

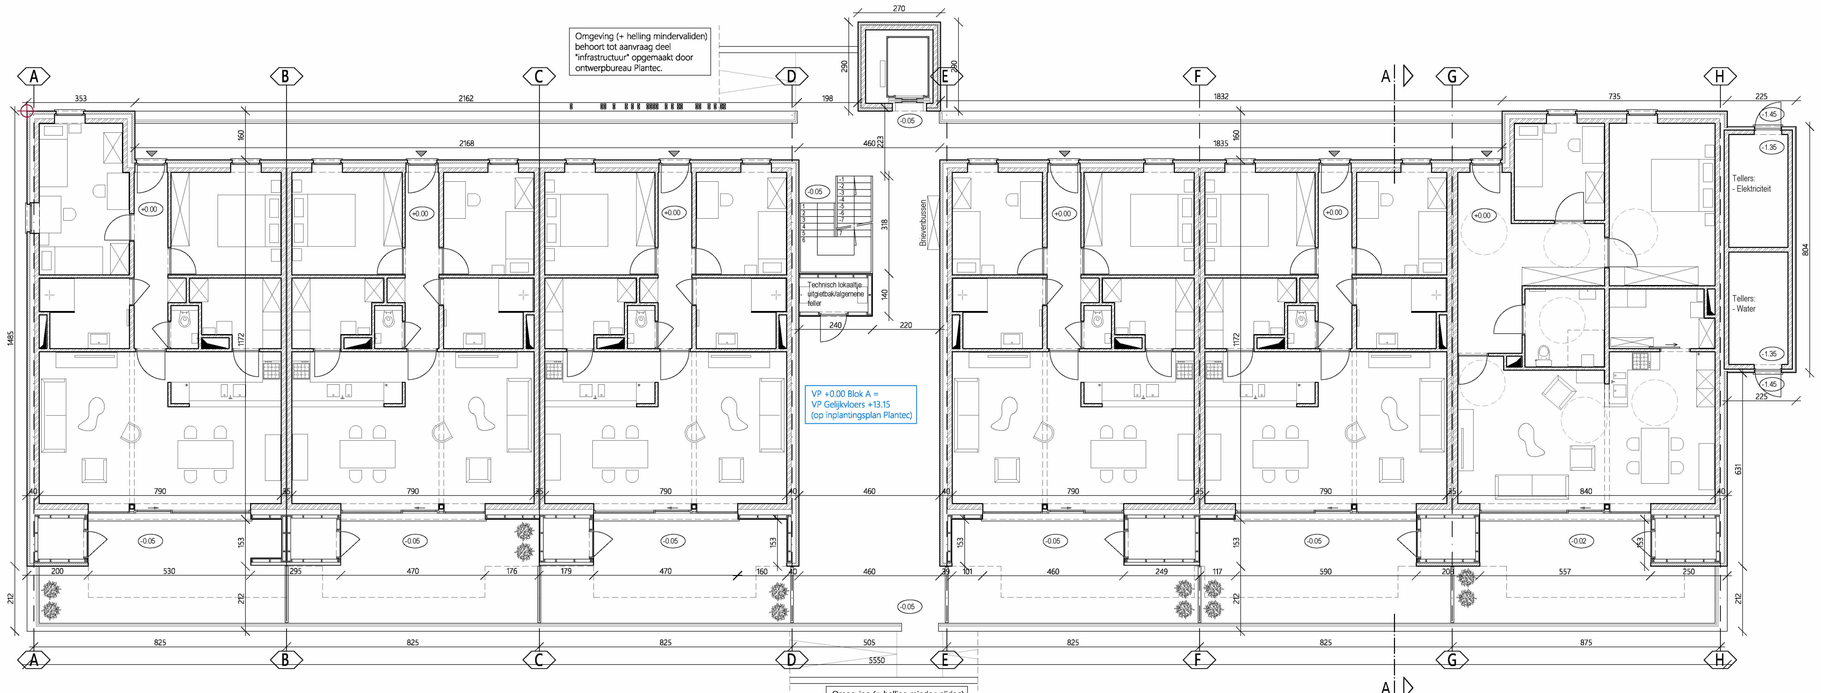

App. A0.01 - Type 3
Opp: 90.08m²

App. A0.02 - Type 1
Opp: 85.72m²

App. A0.03 - Type 1
Opp: 85.72m²

App. A0.04 - Type 1
Opp: 85.72m²

App. A0.05 - Type 1
Opp: 85.72m²

App. A0.06 - Type 2
Opp: 101.62m²

0m 1m 2m 3m 4m 5m

BLOK A - GELIJKVLOERS

WOONPROJECT "HOF TER WAAIEN" - 65 woon-gelegenheden en 65 overdekte parkeerplaatsen

LIGGING PROJECT

PROVINCIE	West-Vlaanderen
STRAAT + NR	Hof Ter Waaien / Gustaaf Desmeltstraat
GEMEENTE	8790 WAREGEM
KADASTRALE LIGGING	Afd. 2 - Sectie A - Nr. 870a

GEGEVENS DOSSIER

DOSSIER	HOF TER WAAIEN
DATUM	17/03/2020
SCHAAL	1/100
PLAN NR.	9/46

GEGEVENS BOUWHEER

NAAM	Helpt Elkander Dhr. Christ Bossuyt
STRAAT + NR	Hazepad 1
GEMEENTE	8790 WAREGEM

ONTWERP- EN ARCHITECTENBUREAU LECLUYSE
Architect - Paul Lecluyse
Bessemstraat 2 - 8790 WAREGEM
E-mail: architect@architectlecluyse.be
Tel. 056/60 15 76

Detailafmetingen en oppervlaktes ruimtes zijn te vinden op de typeplannen bijgevoegd in de aanbesteding.

BLOK B perceelsoppervlakte: 953.75m²

Omgeving (+ helling mindervaliden) behoort tot aanvraag deel "infrastructuur" opgemaakt door ontwerpbureau Plantec.

VP -0.05 Blok B =
VP Gelijkvloers +11.85
(op inplantingsplan Plantec)

Meters:
- Electriciteit

Technisch lokaaltje uitgietbak/algemene teller

Meters:
- Water

Fietsberging
40 pl.

Zone voor bromfietsen/ kinderwagens

Brievenbussen

Omgeving (+ helling mindervaliden) behoort tot aanvraag deel "infrastructuur" opgemaakt door ontwerpbureau Plantec.

App. B0.01 - Type 3
Opp: 90.08m²

App. B0.02 - Type 1
Opp: 85.72m²

App. B0.03 - Type 5.1
Opp: 130.27m²

App. B0.04 - Type 5.2
Opp: 130.10m²

0m 1m 2m 3m 4m 5m

BLOK B - GELIJKVLOERS

WOONPROJECT "HOF TER WAAIEN" - 65 woon-gelegenheden en 65 overdekte parkeerplaatsen

LIGGING PROJECT

PROVINCIE	West-Vlaanderen
STRAAT + NR	Hof Ter Waaien / Gustaaf Desmetstraat
GEMEENTE	8790 WAREGEM
KADASTRALE LIGGING	Afd. 2 - Sectie A - Nr. 870a

GEGEVENS DOSSIER

DOSSIER	HOF TER WAAIEN
DATUM	02/04/2020
SCHAAL	1/100
PLAN NR.	18/46

GEGEVENS BOUWHEER

NAAM	Helpt Elkander Dhr. Christ Bossuyt
STRAAT + NR	Hazepad 1
GEMEENTE	8790 WAREGEM

ONTWERP- EN ARCHITECTENBUREAU LECLUYSE

Architect - Paul Lecluyse
Bessemstraat 2 - 8790 WAREGEM
E-mail: architect@architectlecluyse.be
Tel. 056/60 15 76

Detailafmetingen en oppervlaktes ruimtes zijn te vinden op de typeplannen bijgevoegd in de aanbesteding.

BLOK C perceelsoppervlakte: 915.08m²

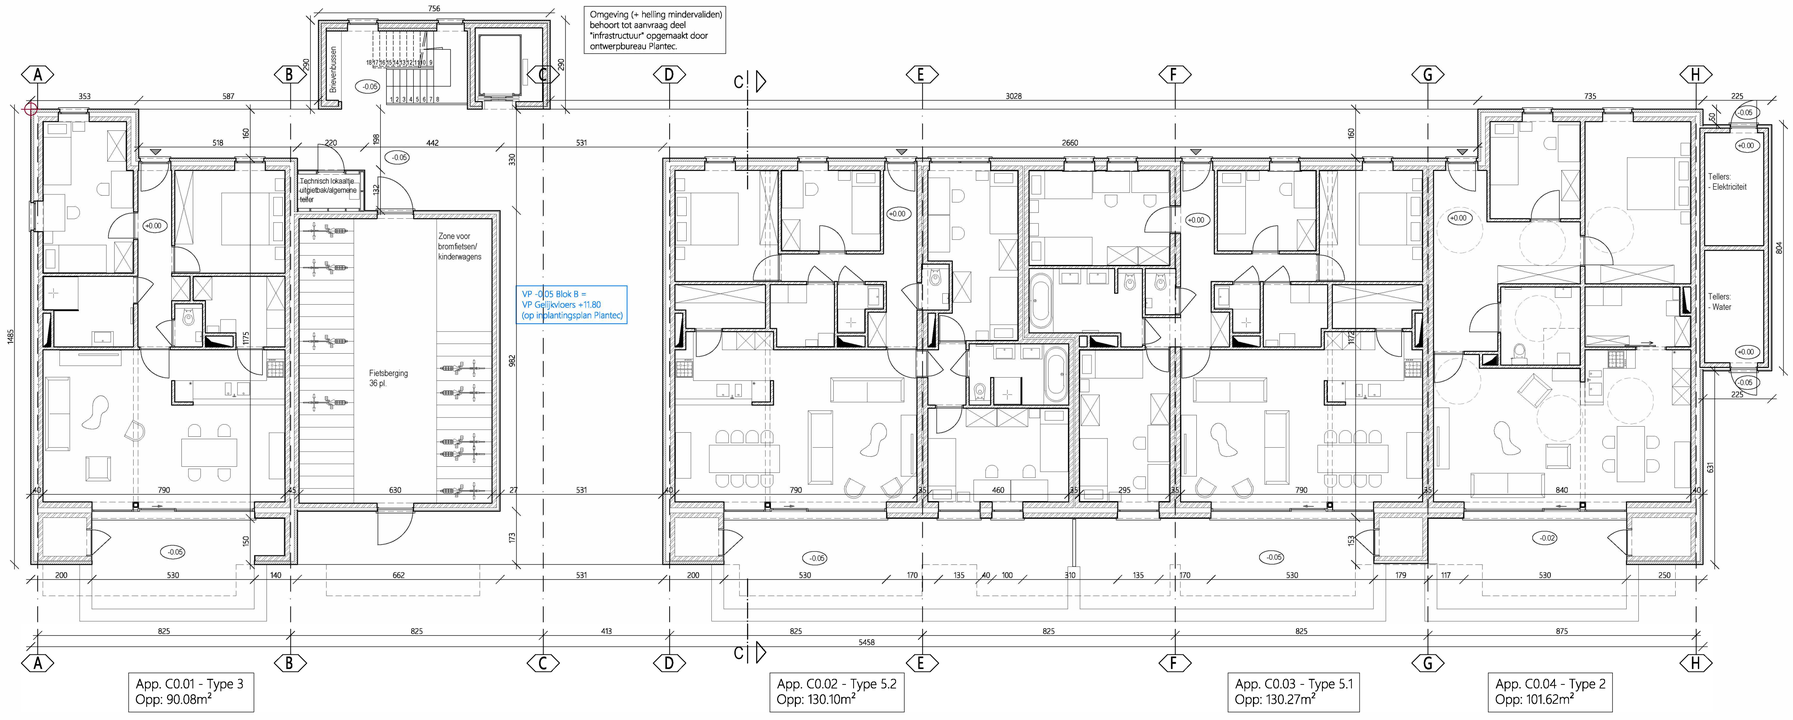

0m 1m 2m 3m 4m 5m

BLOK C - GELIJKVLOERS

WOONPROJECT "HOF TER WAAIEN" - 65 woon-gelegenheden en 65 overdekte parkeerplaatsen

LIGGING PROJECT

PROVINCIE	West-Vlaanderen
STRAAT + NR	Hof Ter Waaien / Gustaaf Desmeltstraat
GEMEENTE	8790 WAREGEM
KADASTRALE LIGGING	Afd. 2 - Sectie A - Nr. 870a

GEGEVENS DOSSIER

DOSSIER	HOF TER WAAIEN
DATUM	02/04/2020
SCHAAL	1/100
PLAN NR.	28/46

GEGEVENS BOUWHEER

NAAM	Helpt Elkander Dhr. Christ Bossuyt
STRAAT + NR	Hazepad 1
GEMEENTE	8790 WAREGEM

ONTWERP- EN ARCHITECTENBUREAU LECLUYSE

Architect - Paul Lecluyse
Bessemstraat 2 - 8790 WAREGEM
E-mail: architect@architectlecluyse.be
Tel. 056/60 15 76

Detailafmetingen en oppervlaktes ruimtes zijn te vinden op de typeplannen bijgevoegd in de aanbesteding.

BLOK D perceelsoppervlakte: 1 135.08m²

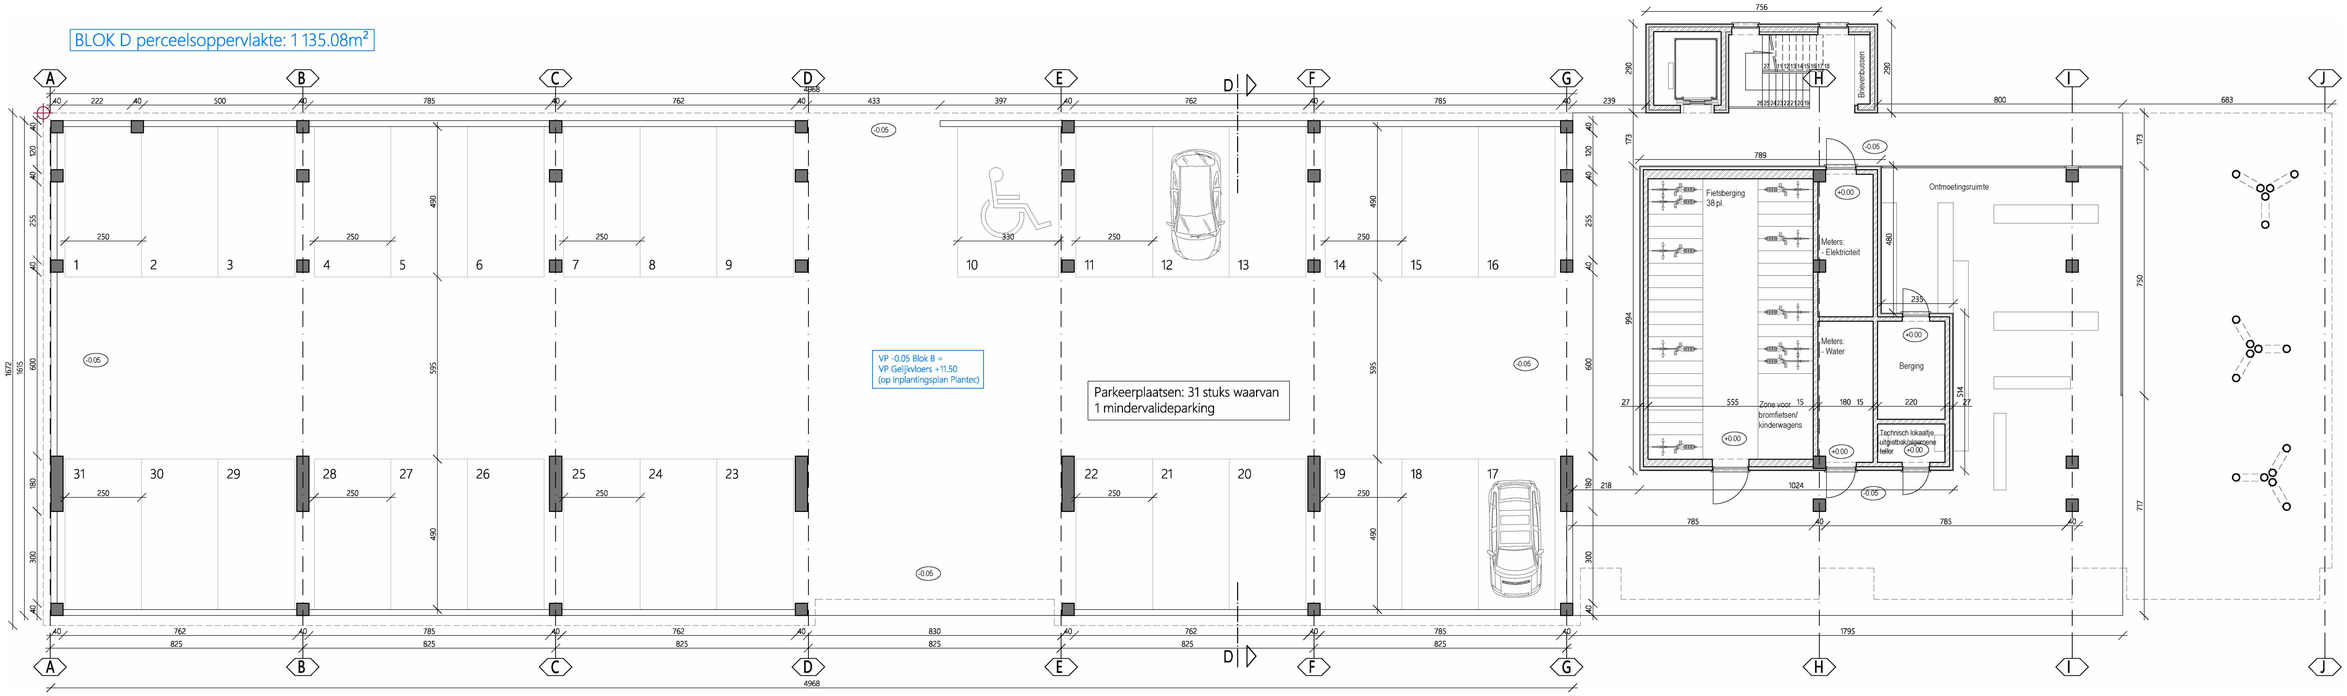

0m 1m 2m 3m 4m 5m

BLOK D - GELIJKVLOERS

WOONPROJECT "HOF TER WAAIEN" - 65 woon-gelegenheden en 65 overdekte parkeerplaatsen

LIGGING PROJECT		GEGEVENS DOSSIER	
PROVINCIE	West-Vlaanderen	DOSSIER	HOF TER WAAIEN
STRAAT + NR	Hof Ter Waaien / Gustaaf Desmetstraat	DATUM	17/03/2020
GEMEENTE	8790 WAREGEM	SCHAAL	1/100
KADASTRALE LIGGING	Afd. 2 - Sectie A - Nr. 870a	PLAN NR.	37/46

GEGEVENS BOUWHEER		ONTWERP- EN ARCHITECTENBUREAU LECLUYSE
NAAM	Helpt Elkander Dhr. Christ Bossuyt	Architect - Paul Lecluyse Bessemstraat 2 - 8790 WAREGEM E-mail: architect@architectleclyse.be Tel. 056/60 16 76
STRAAT + NR	Hazepad 1	
GEMEENTE	8790 WAREGEM	