

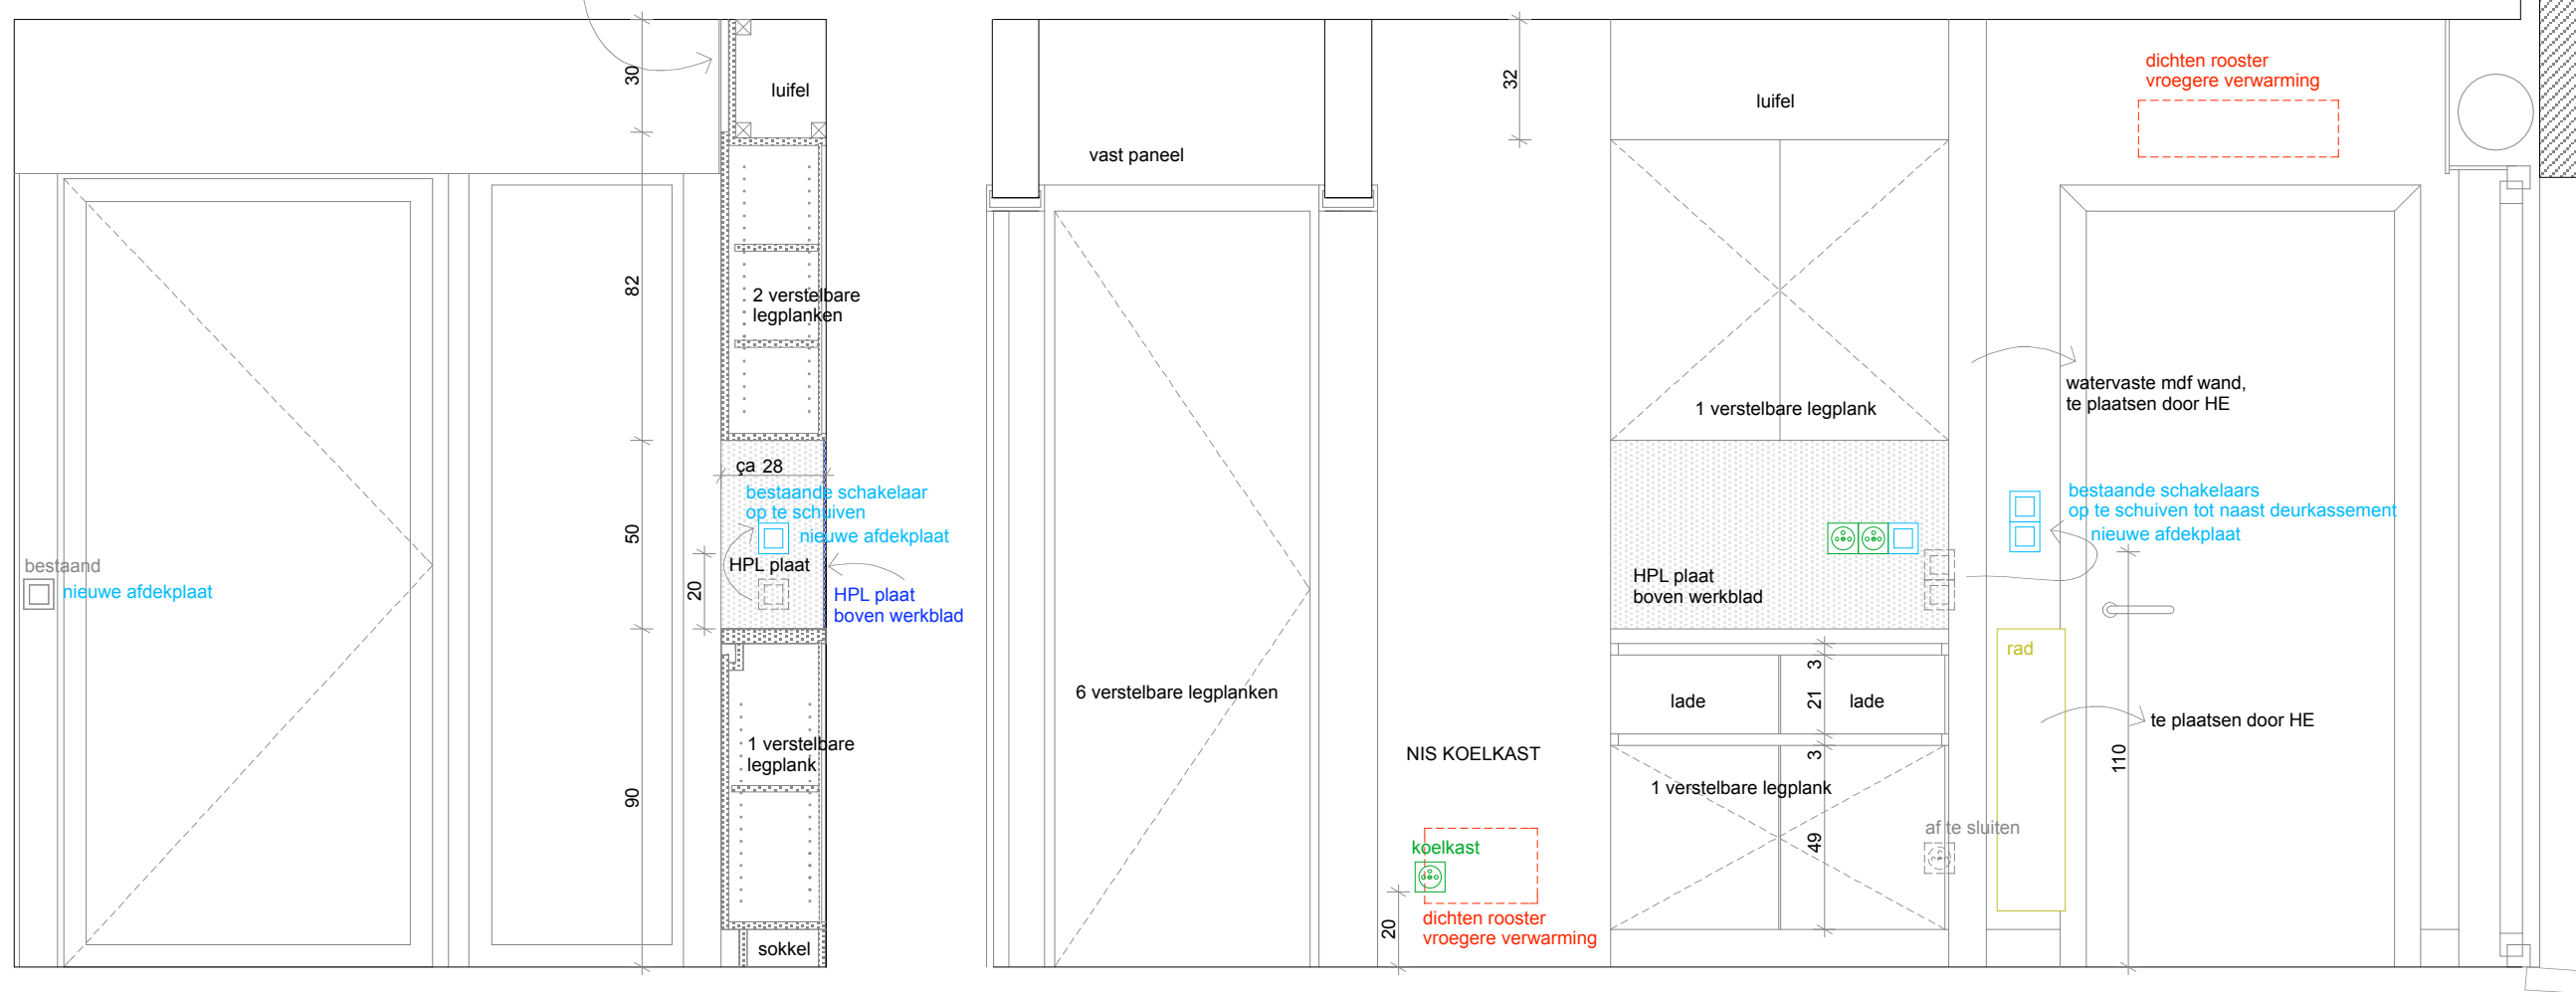


AANZICHTEN KEUKEN

aanpassen rolluikbak splitsen met vast paneel rechts

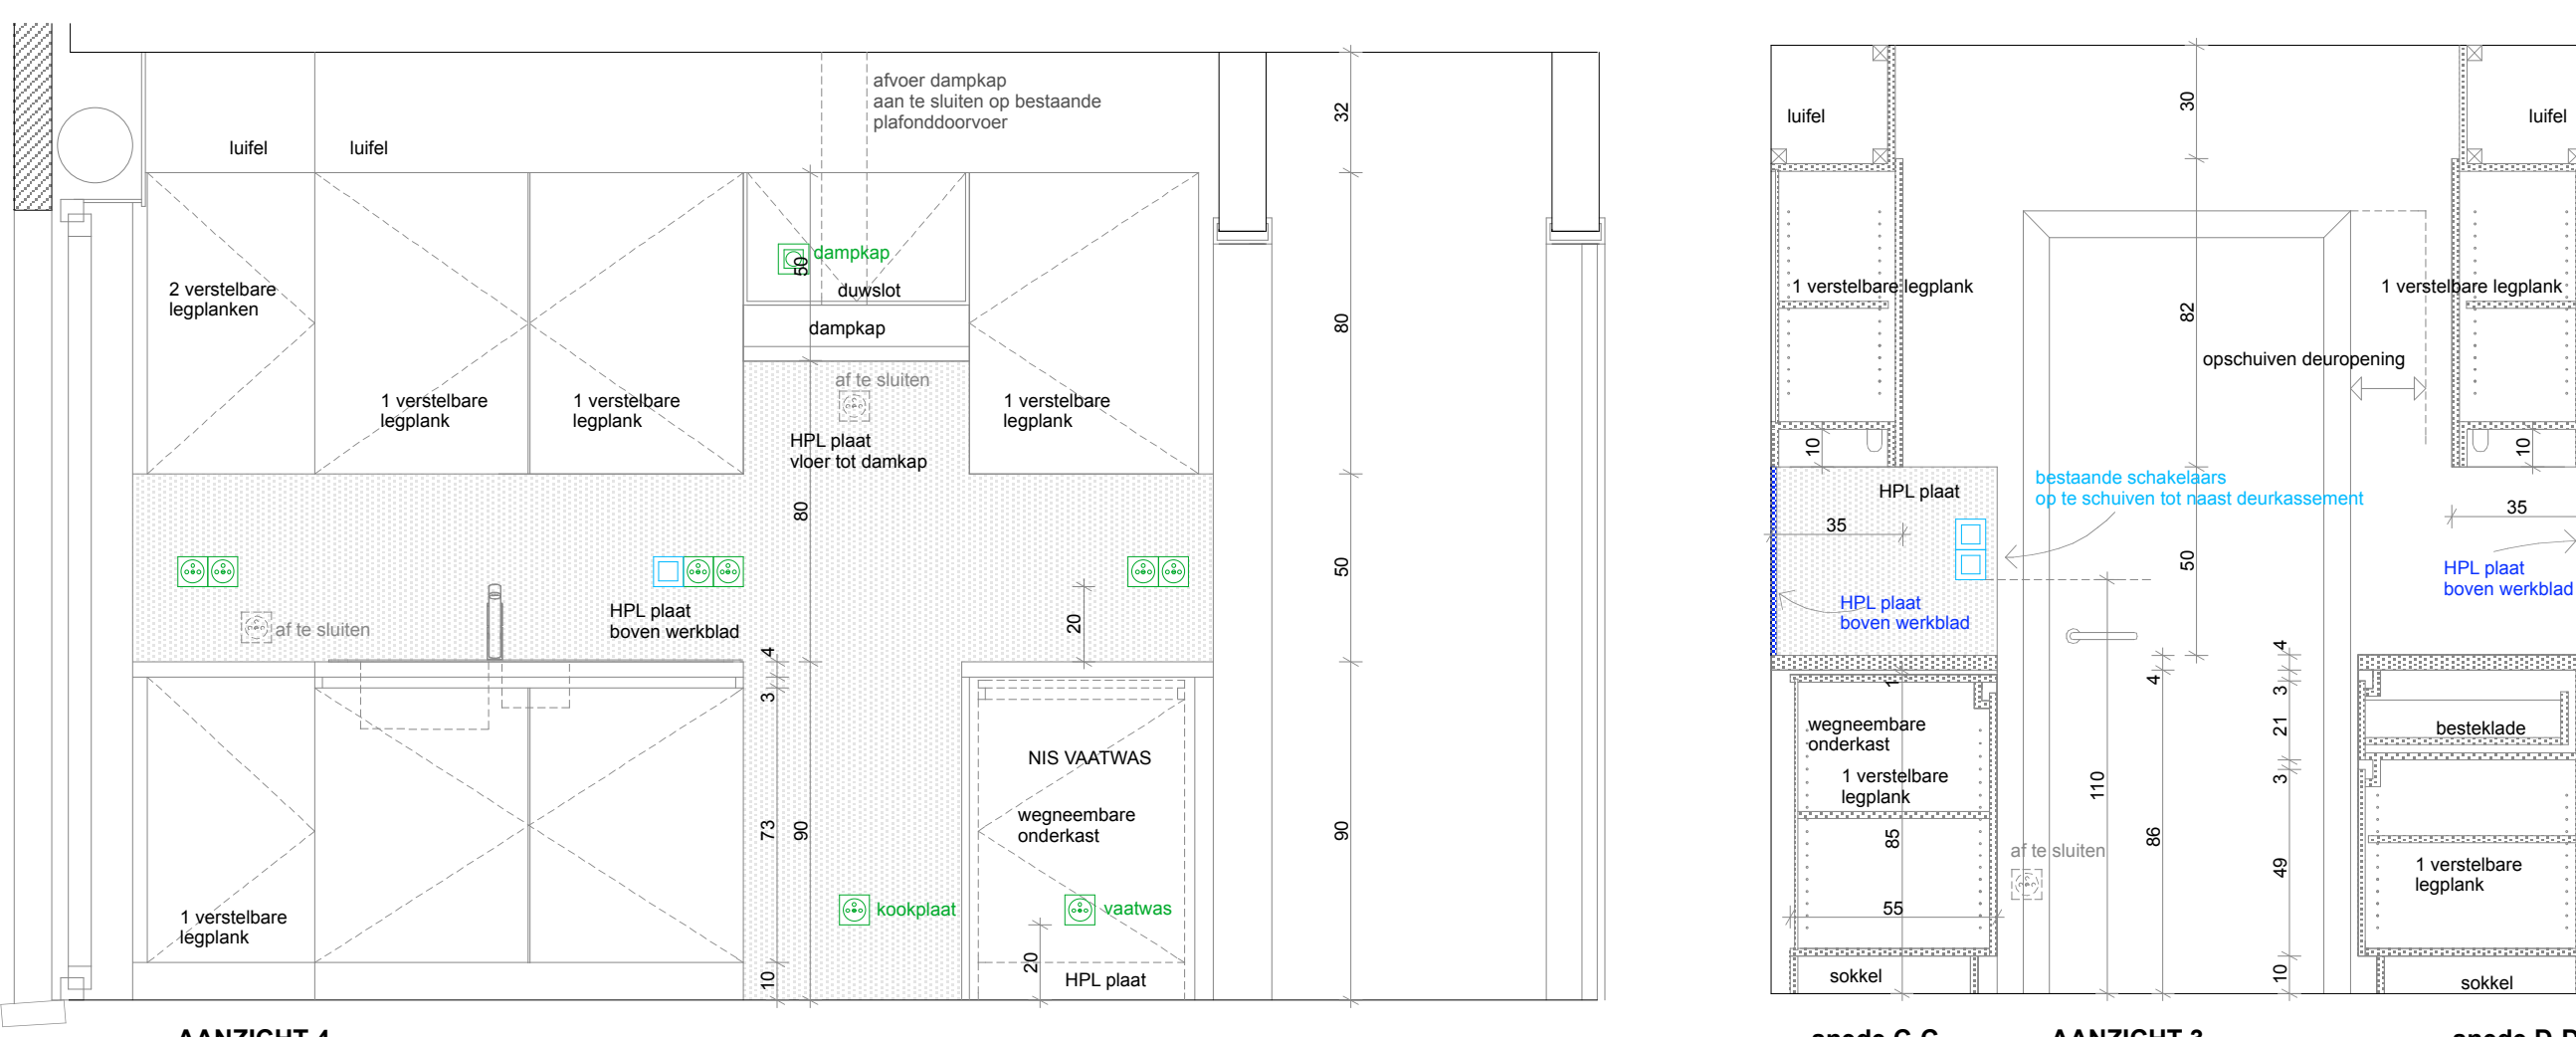

AANZICHTEN BADKAMER



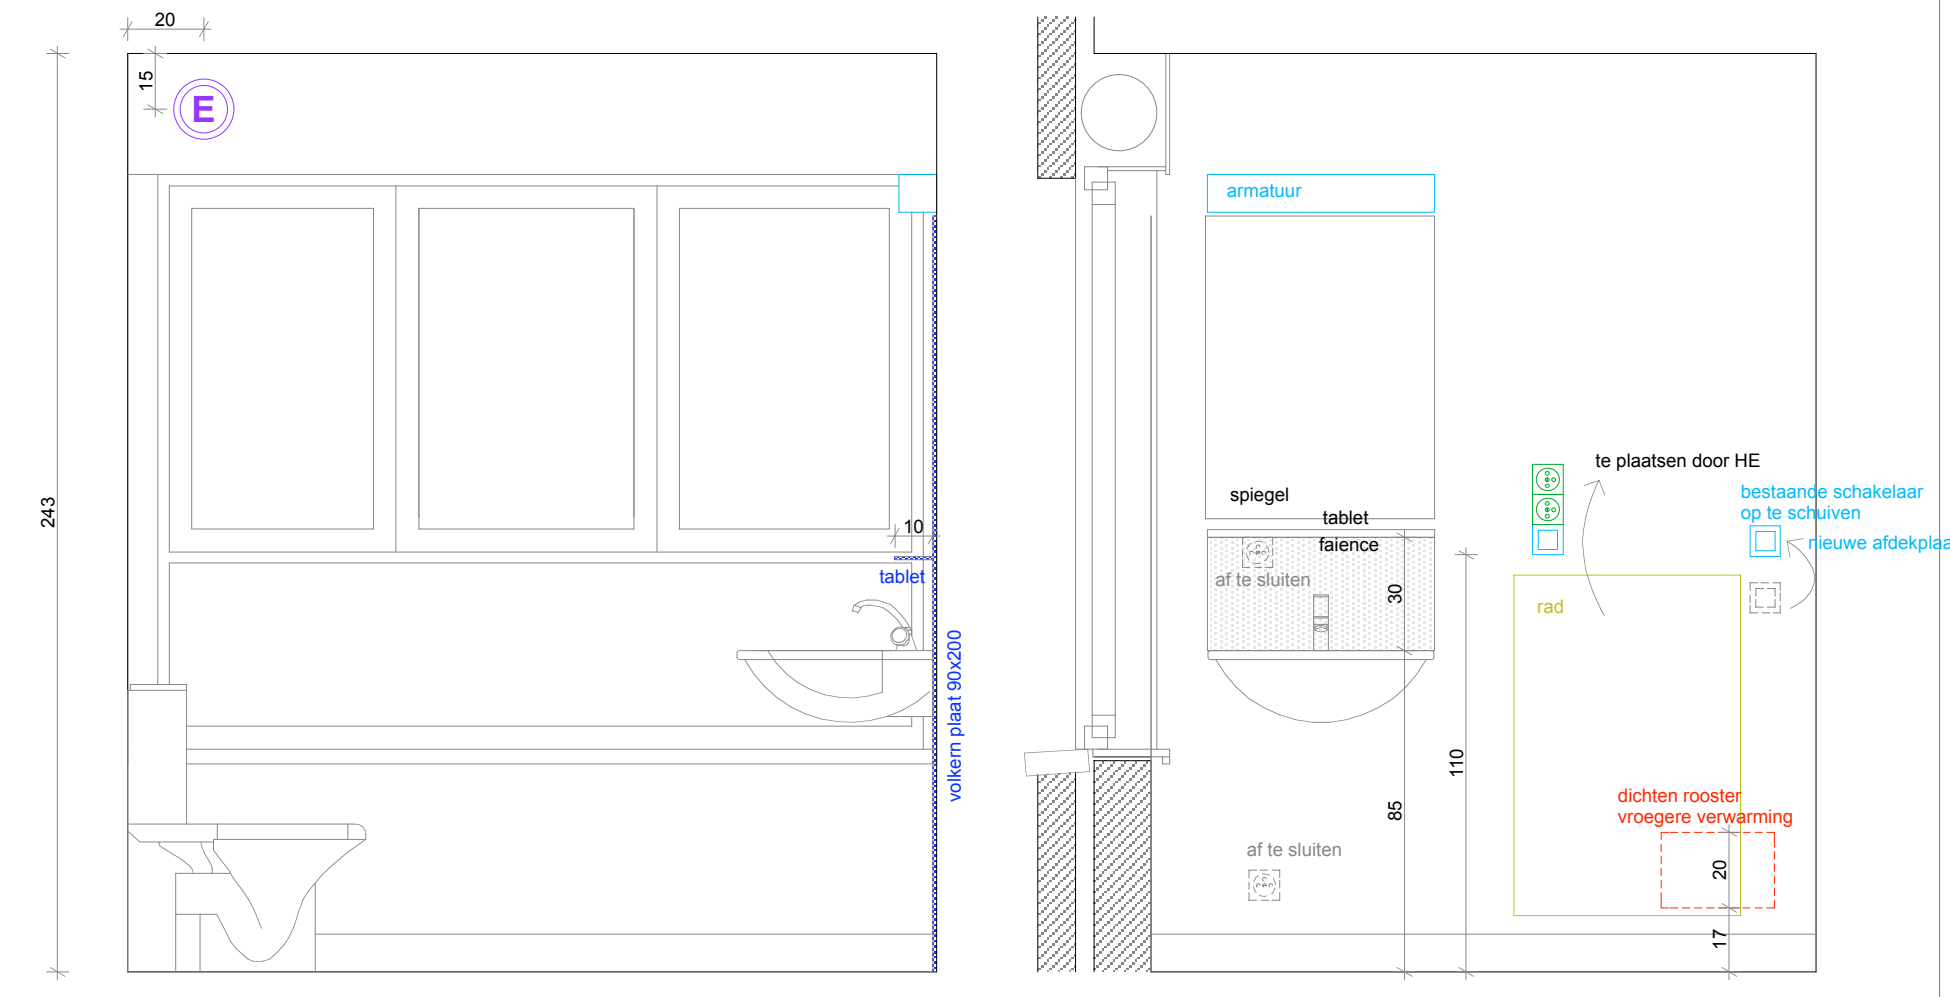


ALGEMEEN

NIEUWE CV KETEL OP GAS (in garage) / RADIATOREN ELEKTR BORD IN GARAGE

BADKAMER: TEGELVLOER

KEUKEN: TEGELVLOER

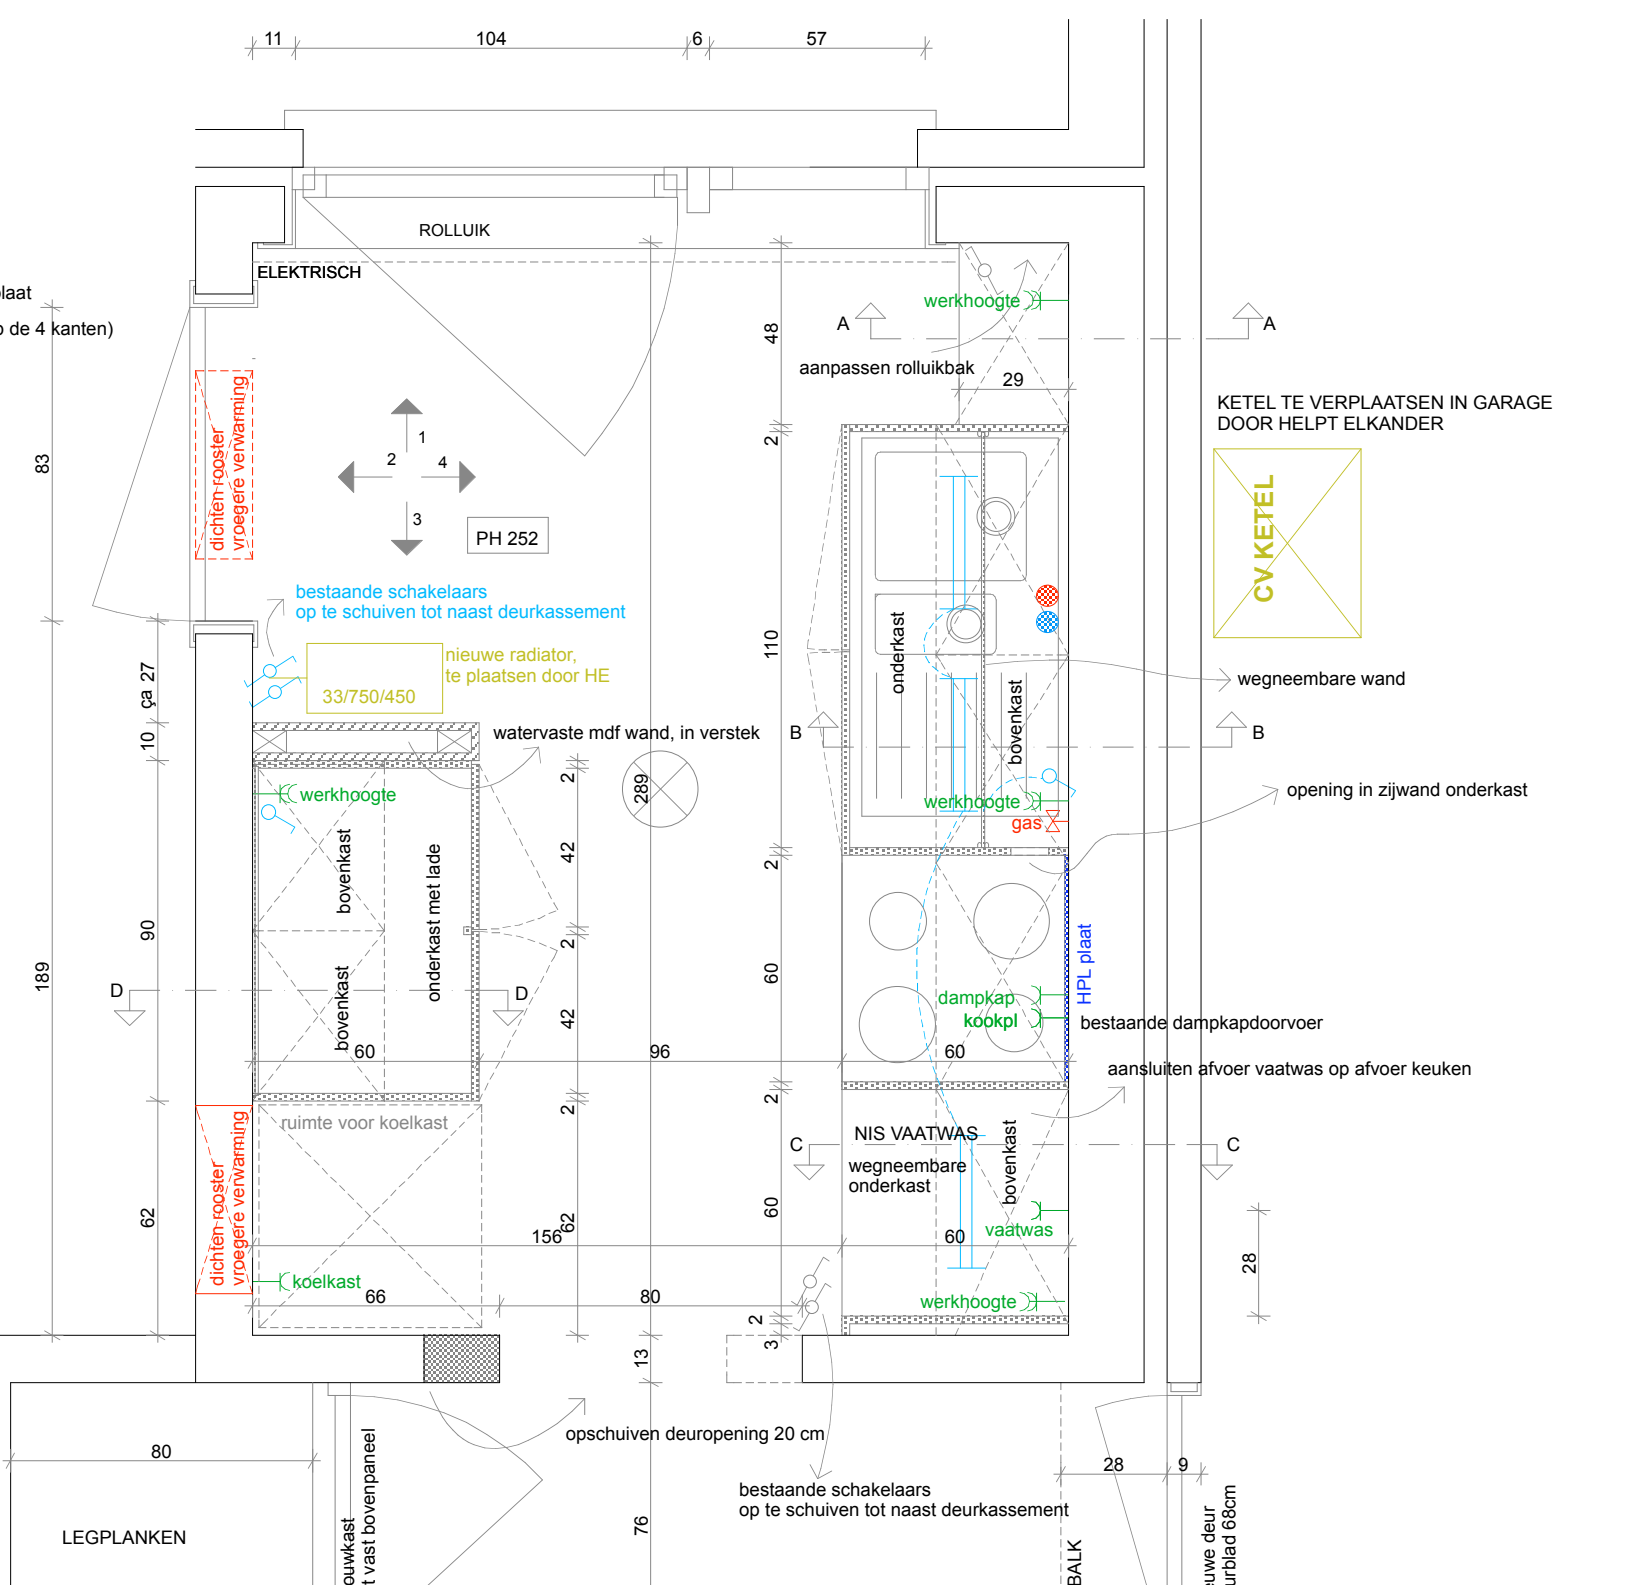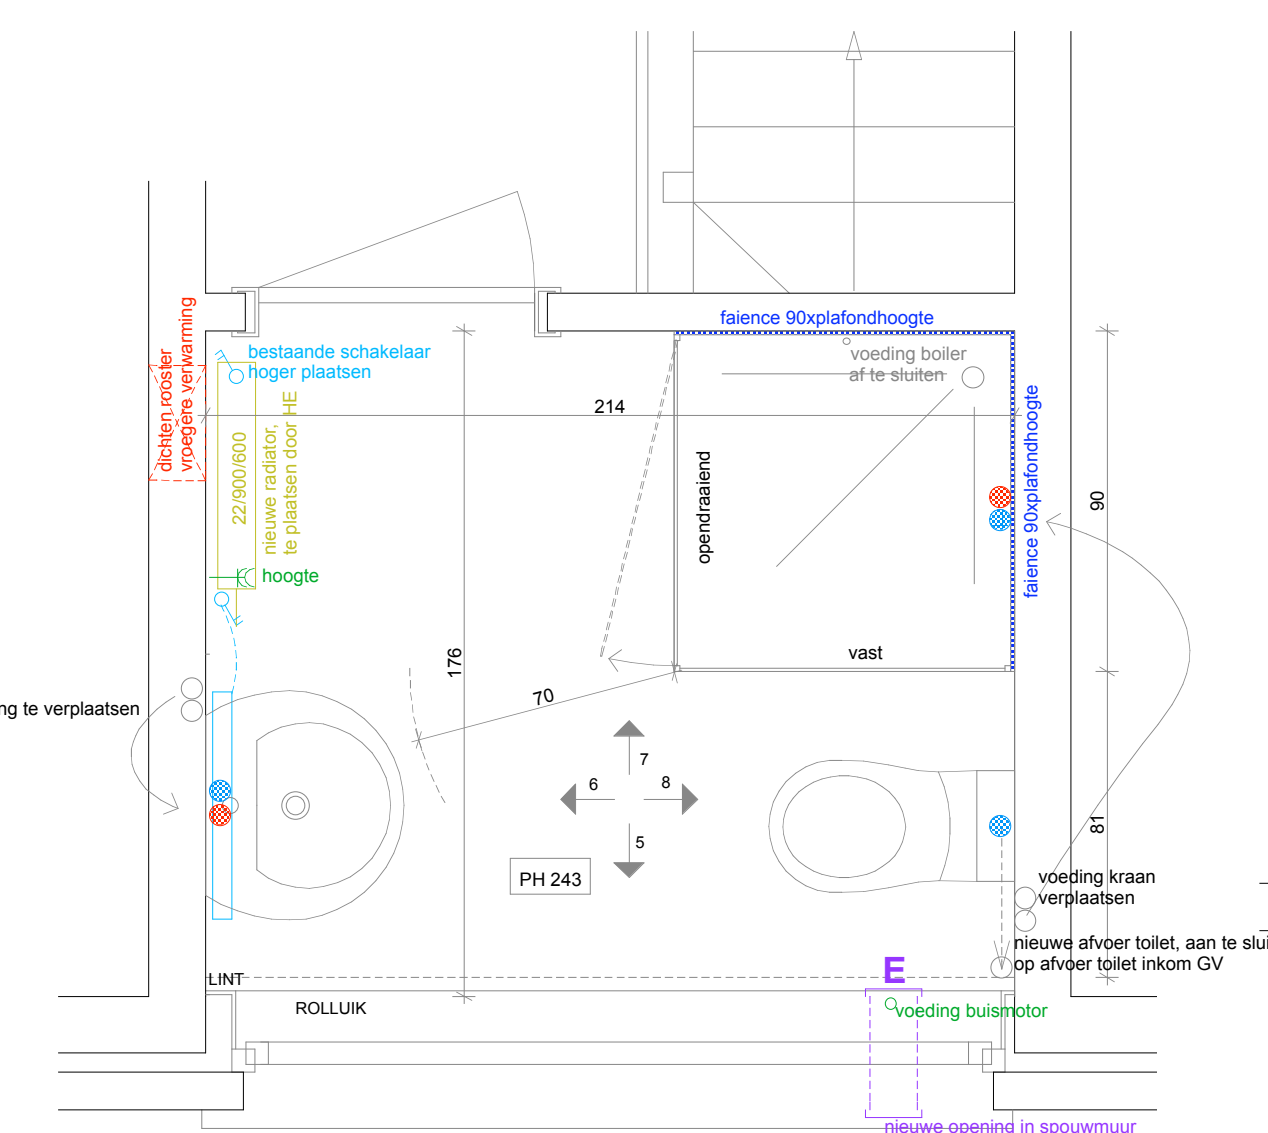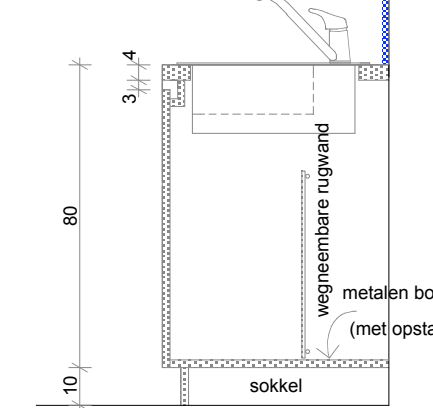

Provincie West - Vlaanderen
Gemeente WAREGEM

**WIJK TORENHOF
RENOVATIE KEUKENS EN BADKAMERS VAN EEN
131-TAL WONINGEN**

ligging WIJK TORENHOF WAREGEM:
Beiaardstraat 26-40-42
Torenlaan 80-86-88-102
Roger Debackerstraat 8-9

bouwheer cvba Helpt Elkander
Hazepad 1
8790 Waregem

ontwerper Building Concepts
Architecten + Ingenieurs bvba
Deerlijkseweg 172
8790 Waregem
tel : 056/60 92 22
fax : 056/61 14 77

waarvoor tekent, Christ Bossuyt, directeur
Pietro Iacopucci, voorzitter

waarvoor tekent, Geert Deviaene, zaakvoerder

GRONDPLAN EN SNEDE KEUKEN/BADK
TYPE B1-B3 nieuwe toestand

929 schaal: 1/20
plannr: 5/6

DATUM: VOORONTWERP 02-07-2018
ONTWERP 20-07-2018
UITVOERING 17-10-2018

