AANZICHTEN KEUKEN

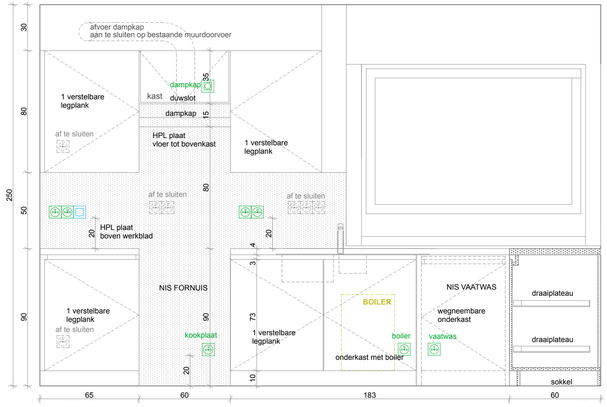

AANZICHT 1

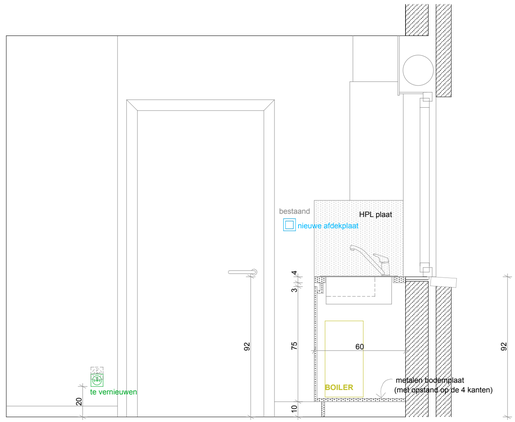

snede A-A

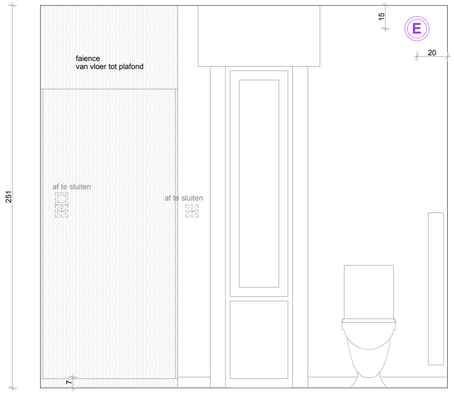

AANZICHT 5

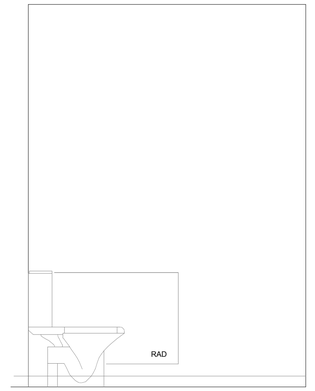

AANZICHT 6

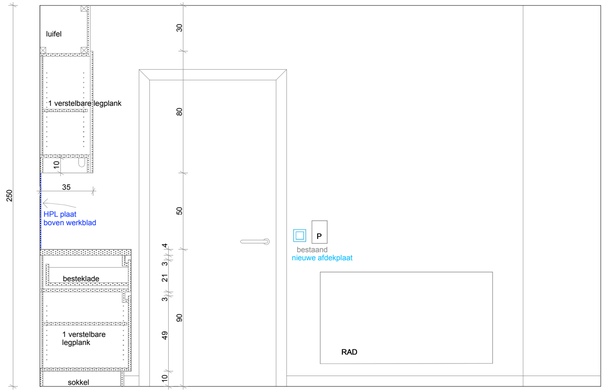

snede D-D

AANZICHT 3

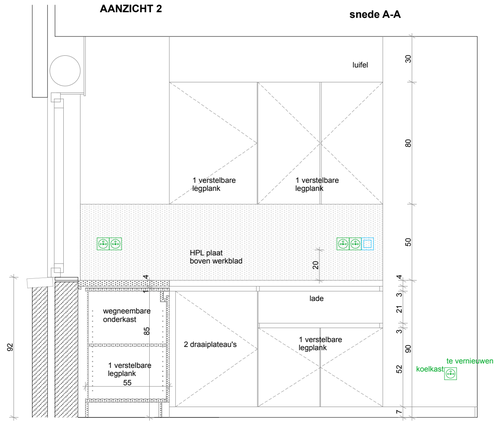

snede B-B

AANZICHT 4

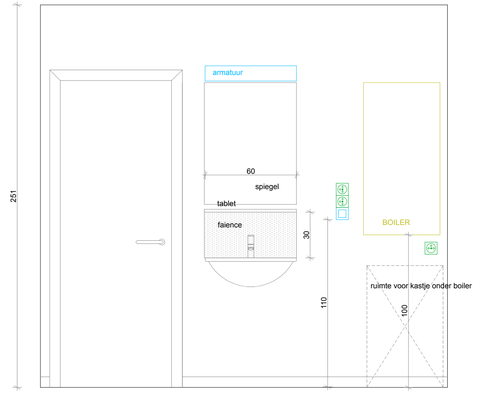

AANZICHT 7

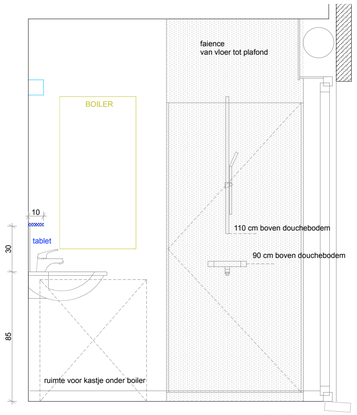

AANZICHT 8

AANZICHT 6

AANZICHTEN BADKAMER

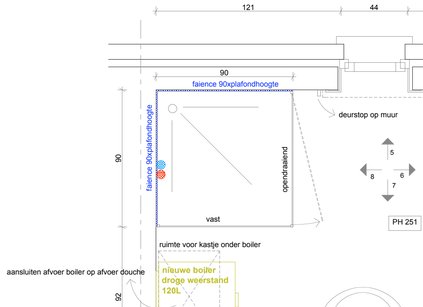

GRONDPLAN BADKAMER

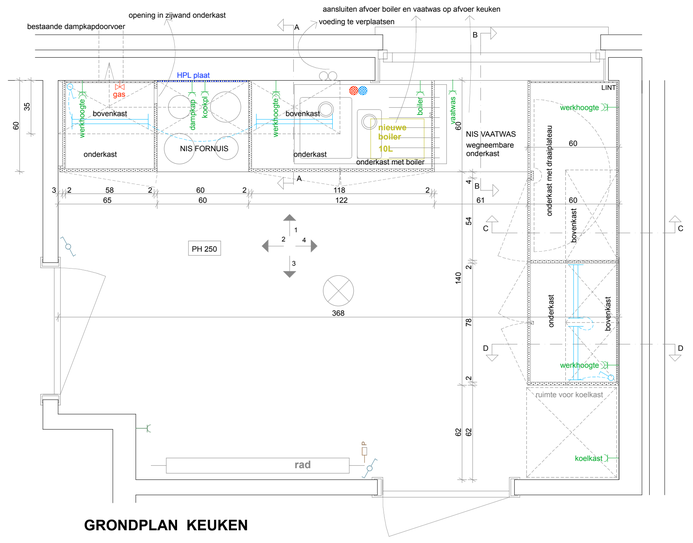

GRONDPLAN KEUKEN

ALGEMEEN

CV KETEL OP GAS IN GARAGE / RADIATOREN
ELEKTR BORD IN GARAGE

BADKAMER:
BOILER SWW IN DE BADKAMER
TEGELVLOER

KEUKEN:
TEGELVLOER

LEGENDE ELEKTRICITEIT

- enkel stopcontact
- dubbel stopcontact
- parlofoon
- afdekplaat nieuw stopcontact
- nieuw enkel stopcontact
- nieuw dubbel stopcontact
- schakelaar 1 richting
- schakelaar 2 richtingen (wisselschakelaar)
- kruisschakelaar
- 2-polige schakelaar 1 richting
- nieuwe schakelaar 1 richting
- nieuwe 2-polige schakelaar 1 richting
- bestaand plafondlicht
- bestaand wandlicht
- nieuw TL licht
- nieuwe ledlamp wandopbouw
- afdekplaat nieuwe schakelaar

LEGENDE SANITAIR

- regenwater - koud
- leidingwater - koud
- leidingwater -warm

LEGENDE VERWARMING

- bestaand ROOSTER WARMELUCHT
- bestaande radiator
- rad
- nieuwe boiler droge weerstand 120L
- nieuwe boiler 10L
- nieuwe gaskraan
- nieuwe rad

LEGENDE VENTILATIE

- P nieuwe PULSIE
- E nieuwe EXTRACTIE

Provincie West - Vlaanderen
Gemeente WAREGEM

WIJK TORENHOF
RENOVATIE KEUKENS EN BADKAMERS VAN EEN 131-TAL WONINGEN

ligging WIJK TORENHOF WAREGEM:

Albert Servaeslaan 1-5-7-9-11-13-19-21-27-29-33-35-61-63-65-67-69-71-75-77-79-81-83-89-95-97
Staf Stientjeslaan 3-5-7-13-15-17-19-21-23-27-29-33-37-39-65-67-71-73-75-77-85-87-89-93-95-97

bouwheer cvba Helpt Elkander
Hazepad 1
8790 Waregem

waarvoor tekent,
Christ Bossuyt, directeur
Pietro Iacopucci, voorzitter

ontwerper Building Concepts
Architecten + Ingenieurs bvba
Deerlijkseweg 172
8790 Waregem

tel : 056/60 92 22
fax : 056/61 14 77

waarvoor tekent,
Geert Deviaene,
zaakvoerder

GRONDPLAN EN SNEDE KEUKEN/BADK
TYPE bel-étage B-B1 nieuwe toestand

929	schaal: 1/20 plannr: 4-6	DATUM: VOORONTWERP 02-07-2018 ONTWERP 20-07-2018 ONTWERP 17-10-2018 UITVOERING 29-11-2018