AANZICHTEN KEUKEN

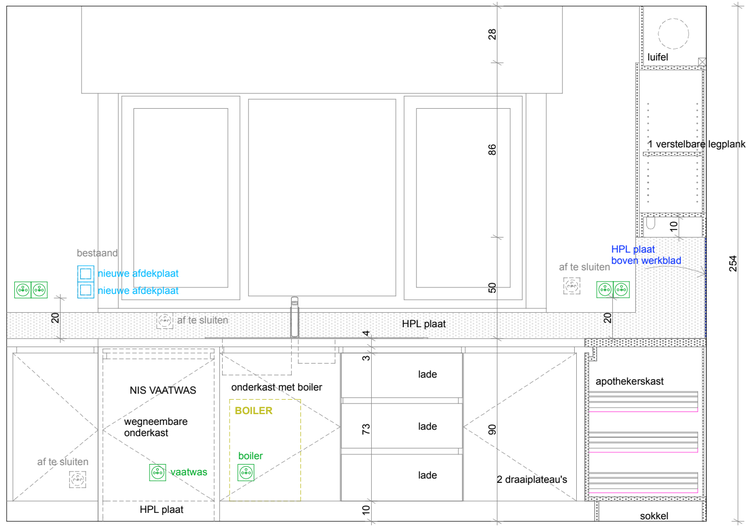

AANZICHT 1

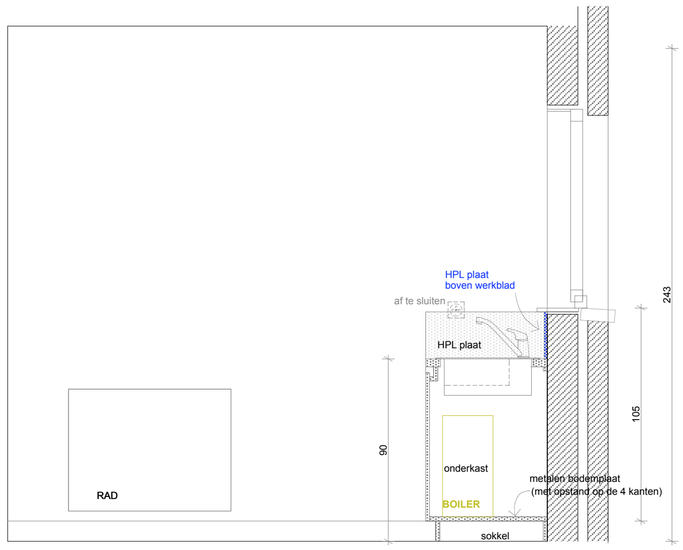

snede C-C **AANZICHT 2** **snede A-A**

AANZICHTEN BADKAMER

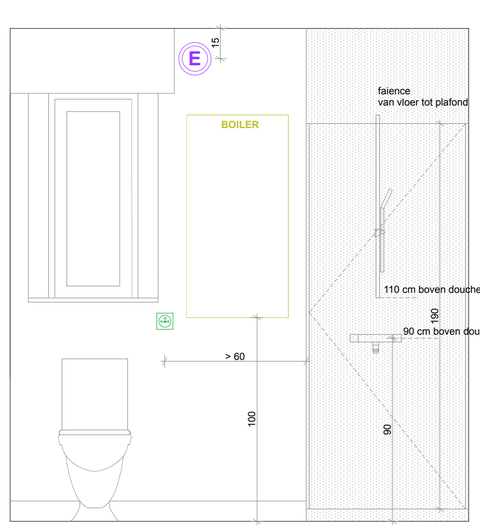

AANZICHT 5

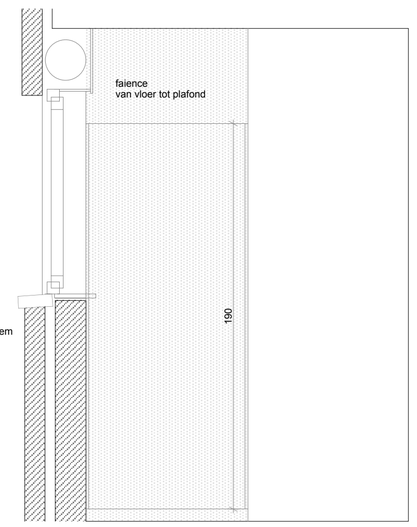

AANZICHT 6

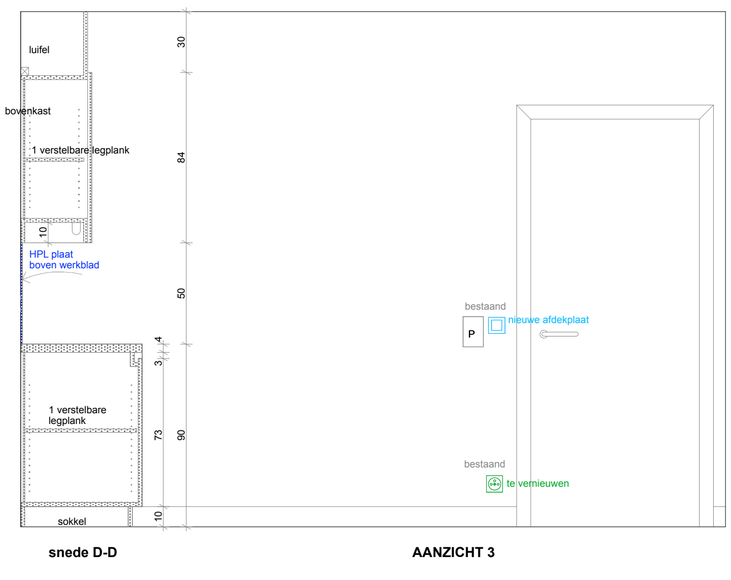

snede D-D **AANZICHT 3**

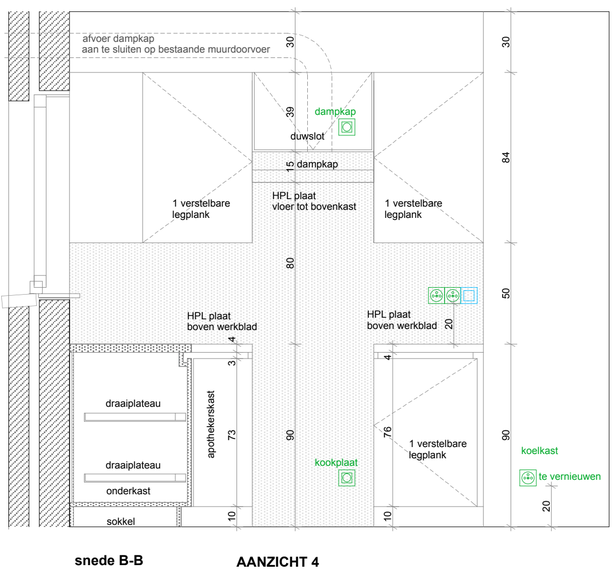

snede B-B **AANZICHT 4**

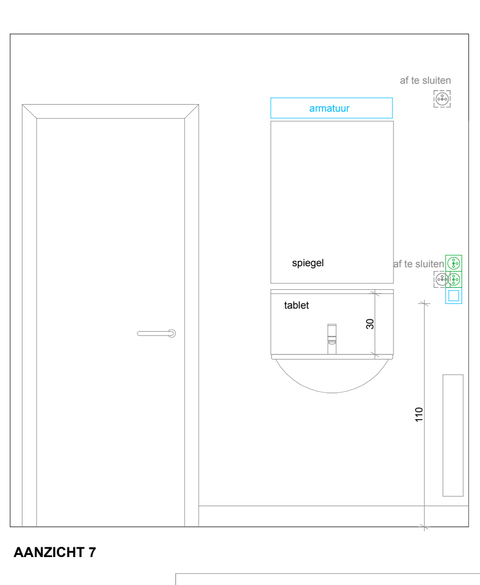

AANZICHT 7

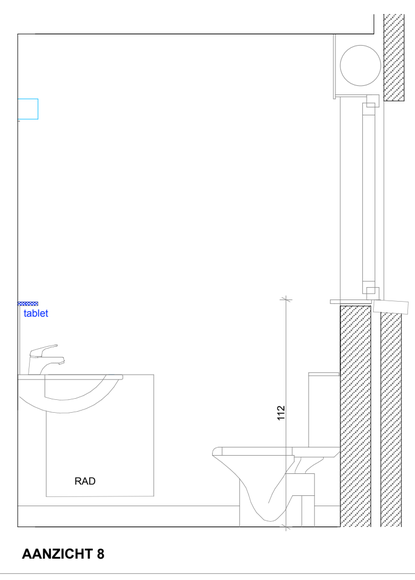

AANZICHT 8

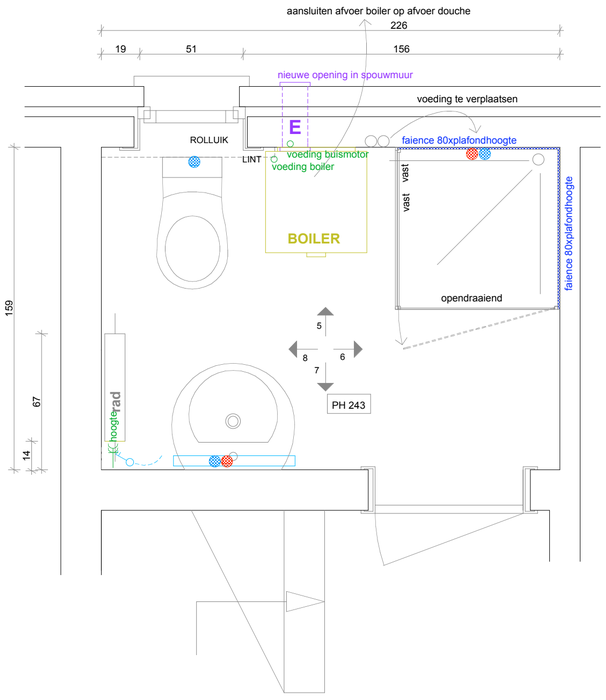

GRONDPLAN BADKAMER

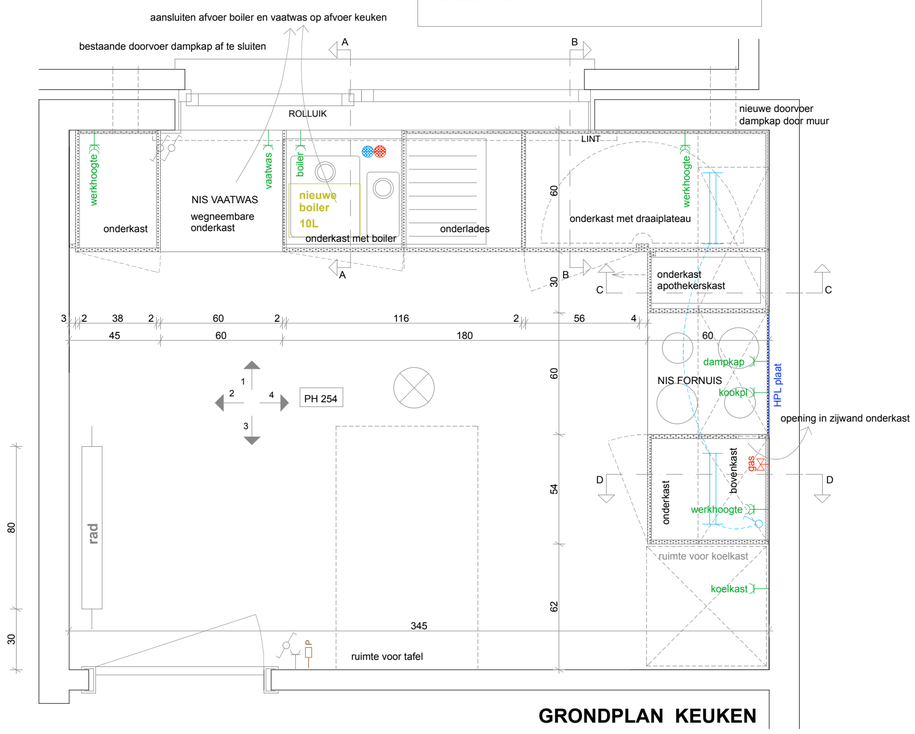

GRONDPLAN KEUKEN

ALGEMEEN

CV KETEL OP GAS IN GARAGE / RADIATOREN
ELEKTR BORD IN GARAGE

BADKAMER:
BOILER SWW IN DE BADKAMER
TEGELVLOER

KEUKEN:
TEGELVLOER

LEGENDE ELEKTRICITEIT

- enkel stopcontact
- dubbel stopcontact
- parlofoon
- afdekplaat nieuw stopcontact
- nieuw enkel stopcontact
- nieuw dubbel stopcontact
- schakelaar 1 richting
- schakelaar 2 richtingen (wisselschakelaar)
- kruisschakelaar
- 2-polige schakelaar 1 richting
- nieuwe schakelaar 1 richting
- nieuwe 2-polige schakelaar 1 richting
- bestaand plafondlicht
- bestaand wandlicht
- nieuw TL licht
- nieuwe ledlamp wandopbouw
- afdekplaat nieuwe schakelaar

LEGENDE SANITAIR

- regenwater - koud
- leidingwater - koud
- leidingwater -warm

LEGENDE VERWARMING

- bestaand ROOSTER WARMELUCHT
- bestaande radiator
- rad
- nieuwe boiler droge weerstand 120L
- nieuwe boiler 10L
- nieuwe gaskraan
- nieuwe rad

LEGENDE VENTILATIE

- P nieuwe PULSIE
- E nieuwe EXTRACTIE

Provincie West - Vlaanderen
Gemeente WAREGEM

WIJK TORENHOF
RENOVATIE KEUKENS EN BADKAMERS VAN EEN 131-TAL WONINGEN

ligging WIJK TORENHOF WAREGEM:

Torenlaan 2-4-6-8-10-12-14-16-20-24-26-28-30-34-36-40-42
G. Desmetstraat 2-6-8-12-14
Albert Servaeslaan 2-4-6-8-10-12-14

bouwheer cvba Helpt Elkander
Hazepad 1
8790 Waregem

waarvoor tekent,
Christ Bossuyt, directeur
Pietro Iacopucci, voorzitter

ontwerper Building Concepts
Architecten + Ingenieurs bvba
Deerlijkseweg 172
8790 Waregem

tel : 056/60 92 22
fax : 056/61 14 77

waarvoor tekent,
Geert Deviaene,
zaakvoerder

GRONDPLAN EN SNEDE KEUKEN/BADK
TYPE 35 woningen nieuwe toestand

929	schaal: 1/20 plannr: 2/6	DATUM: VOORONTWERP 02-07-2018 ONTWERP 20-07-2018 ONTWERP 17-10-2018 UITVOERING 29-11-2018