


OMGEVINGSPLAN  
bestaande toestand - schaal 1/500




OMGEVINGSPLAN  
nieuwe toestand - schaal 1/500

- LEGENDE**
- AANDUIDING WEGENIS EN OPENBARE GROENZONE (indeling wordt gespecificeerd in wegenisdoosier)
  - AANDUIDING BOUWZONE VOOR HOOFDGEBOUWEN
  - VOORTUINSTROOK
  - VOORTUINSTROOK waar carport mag opgericht worden
  - TUINZONE EN EVENTUELE TERRASSEN (specificaties zie motiveringsnota)
  - ZONE VOOR BIJGEBOUWEN EN EVENTUELE TERRASSEN (specificaties zie motiveringsnota)
  - ZONE VOOR ONDERGRONDSE PARKING
  - TOEGANG TOT PARKING ONDER ZONE 7
  - VOETGANGERSDOORGAANG
  - GRENS VAN BEBOUWING

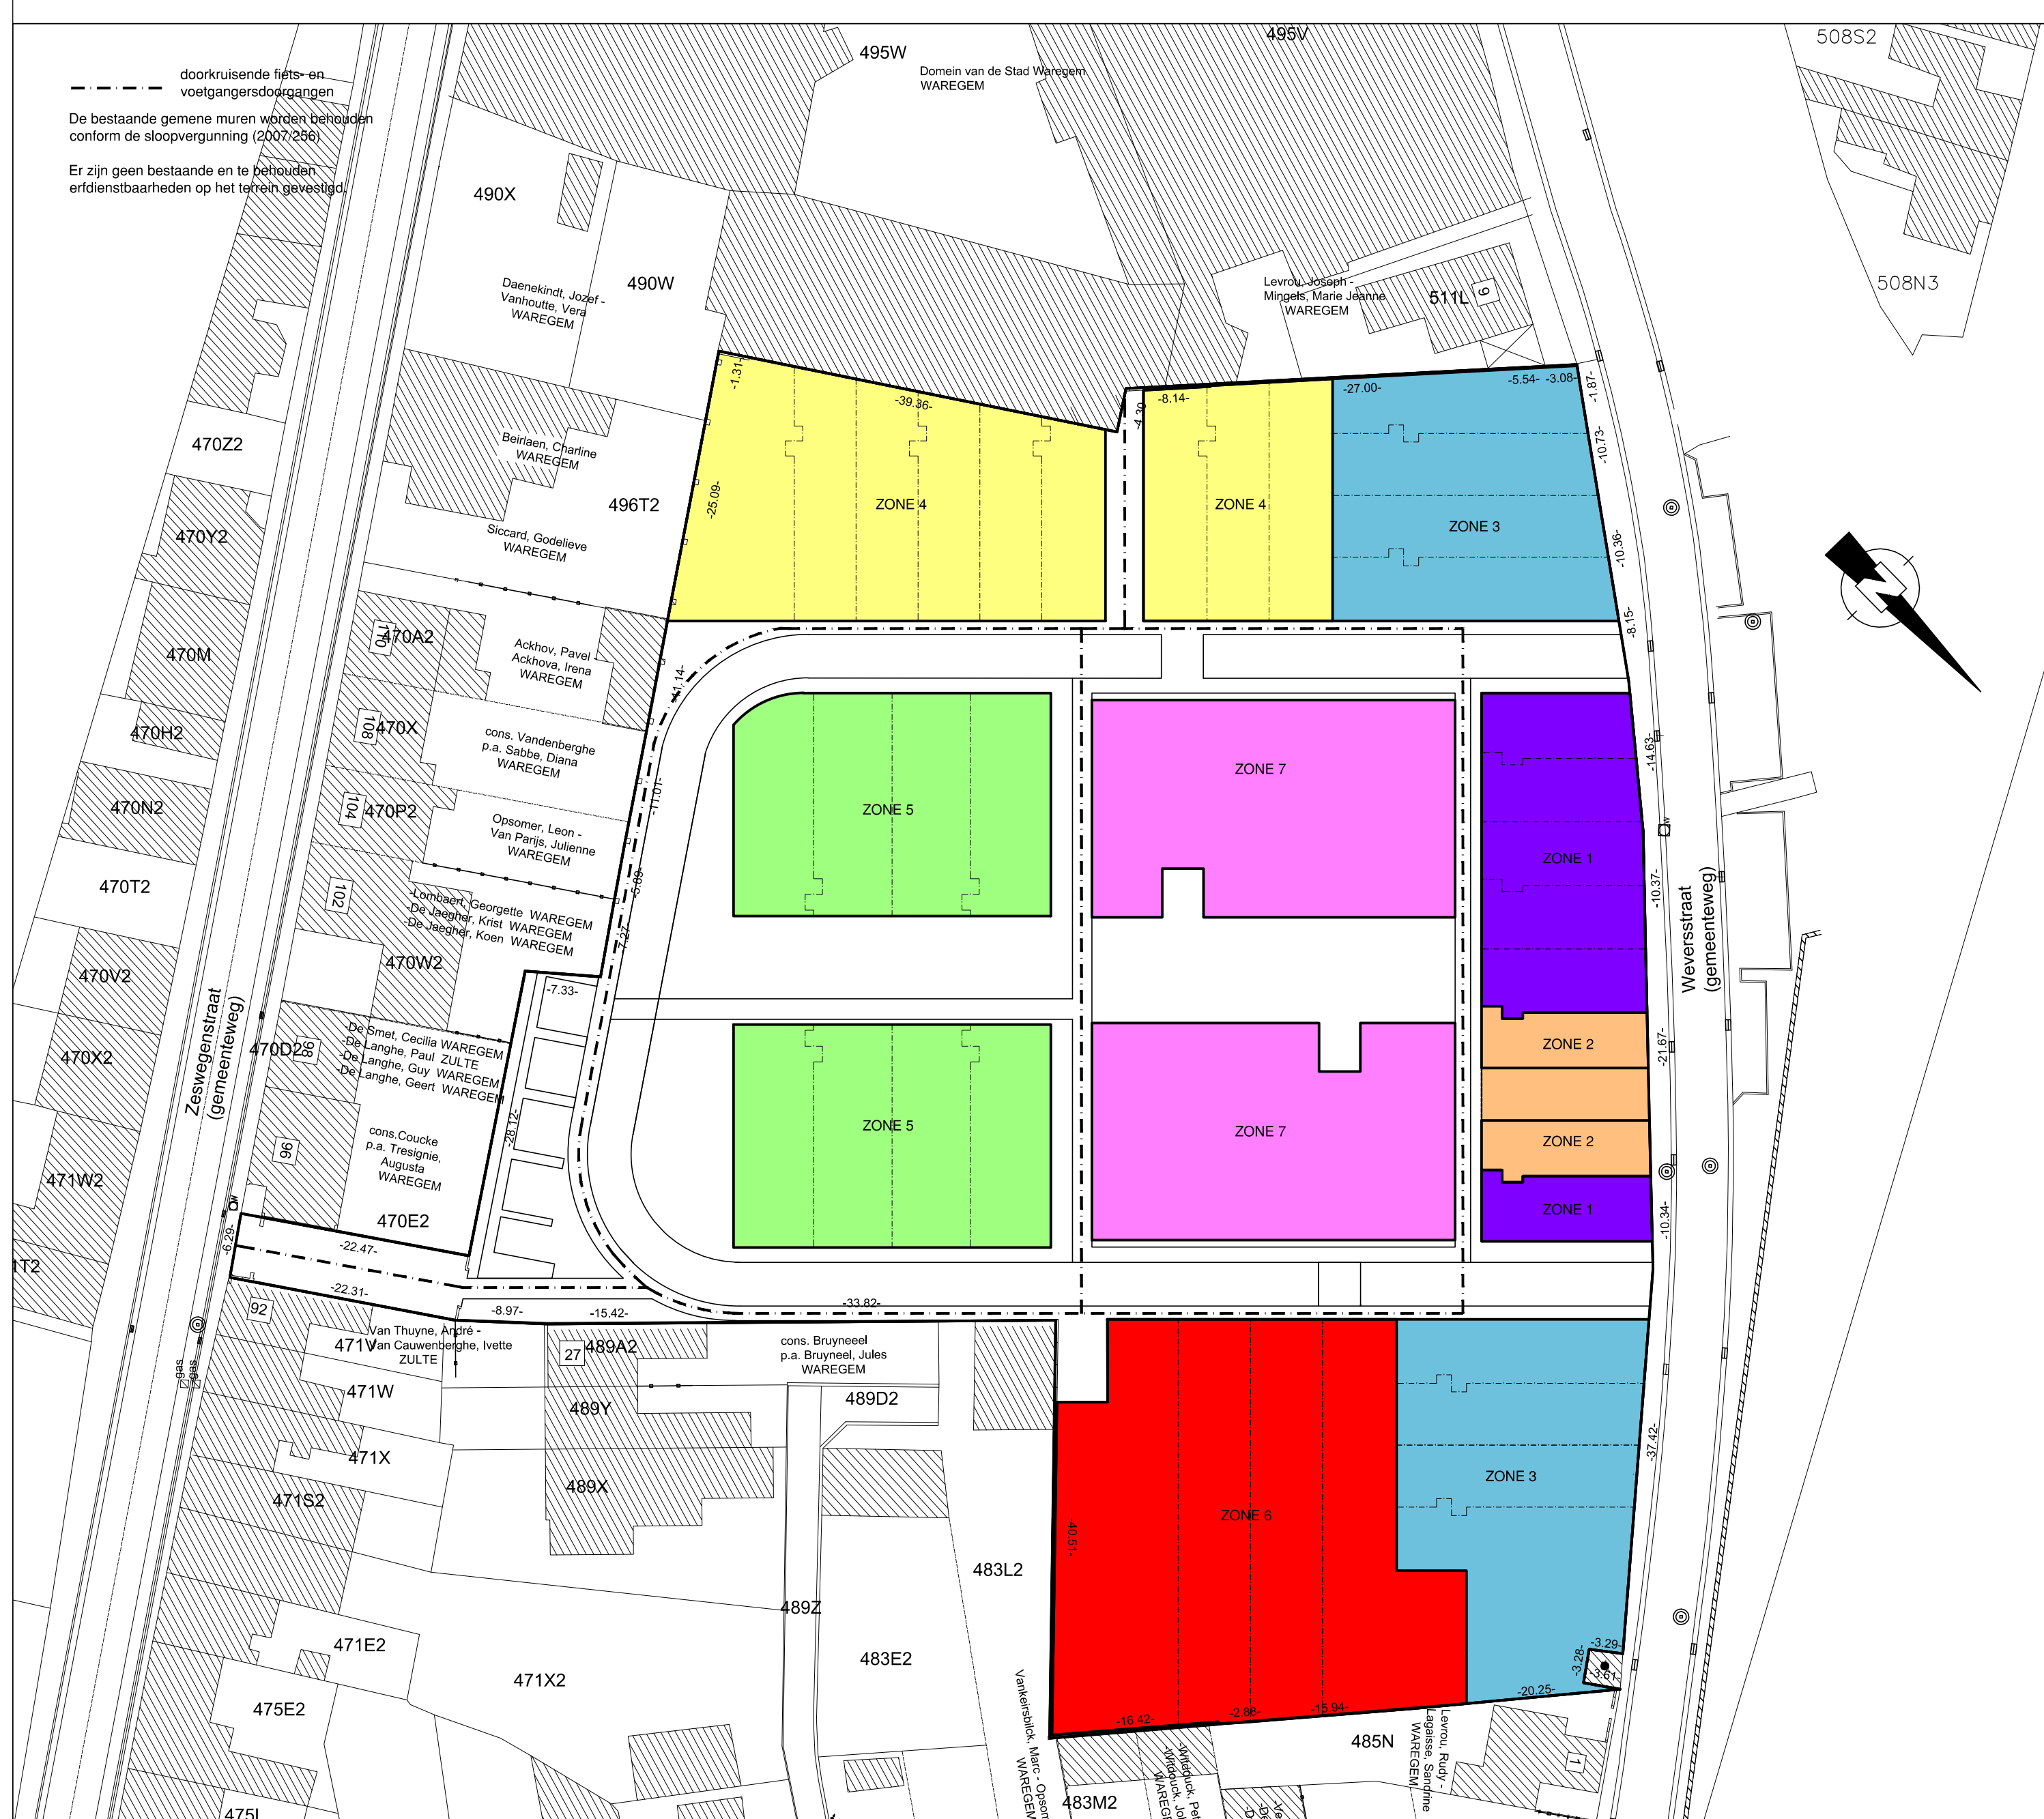

VERKAVELINGSONTWERP

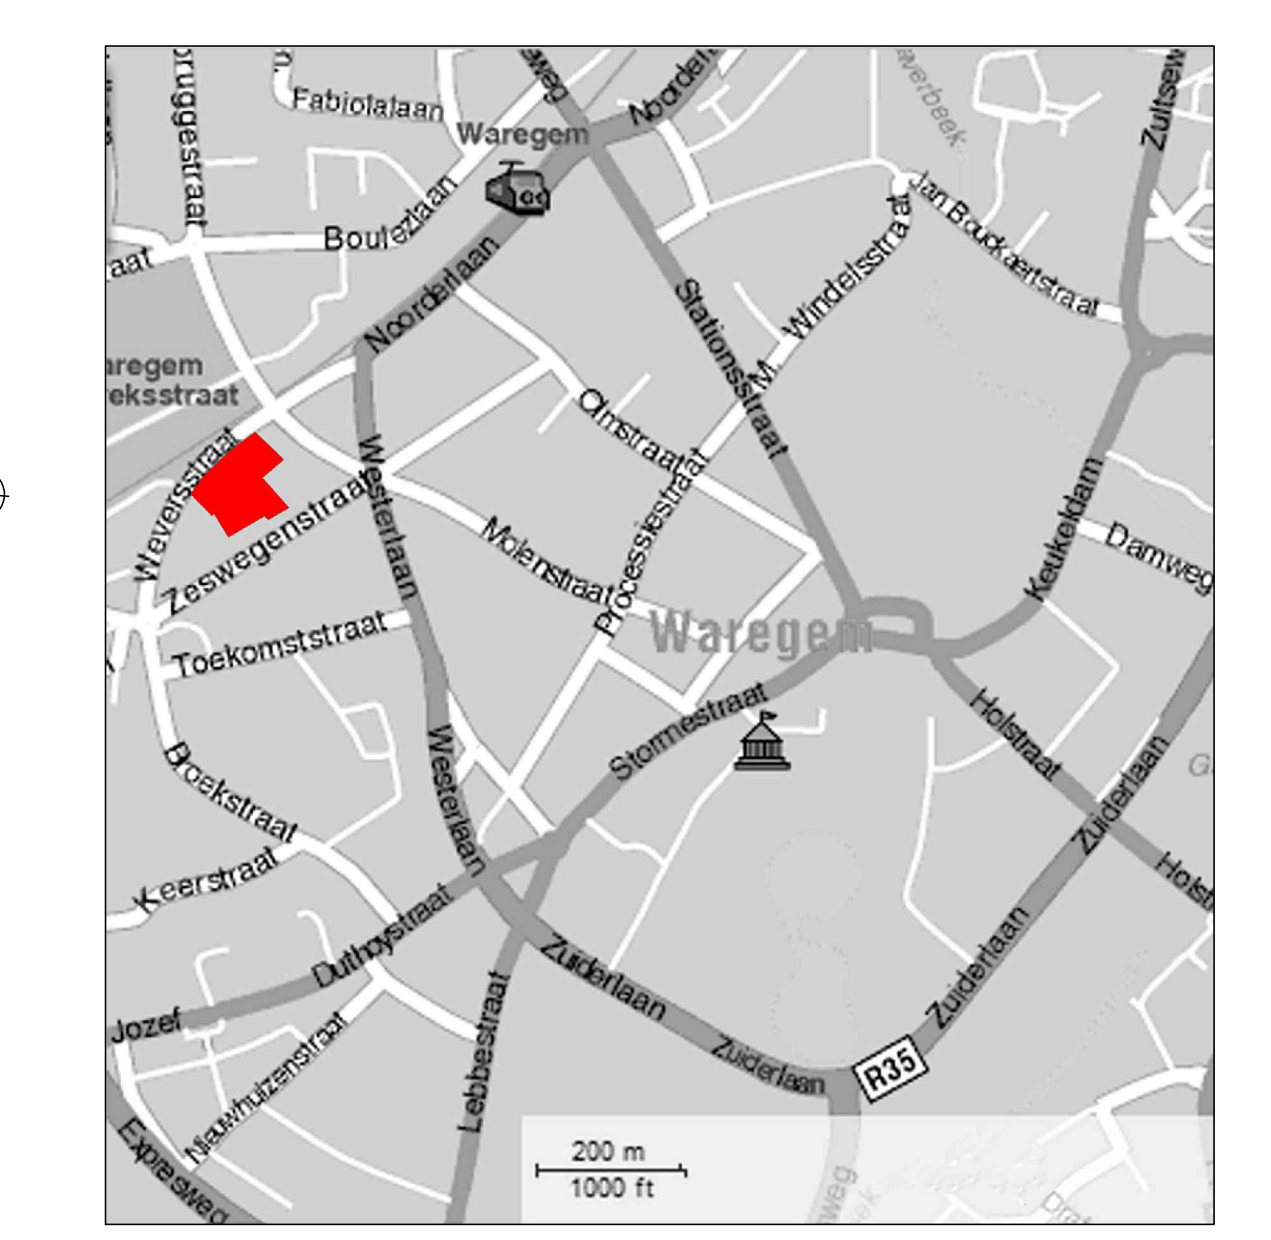

LIGGINGSPLAN

VERKAVELINGSAANVRAAG	
Bouwer	Unirest nv voor wie optreedt R. roete Molen 11 van 6 2018 Antwerpen Tel: 03237 05 40
Bouwplaats	WEST-VLAANDEREN WAREGEM Gronde tussen Weverstraat en Zeswegenstraat
Architect	<b>GROEP 3</b> Vermandele - Verbeke architectuur bureau St-Annaplein 3 B-3000 Brugge T: 050 67 33 95 97 F: 050 67 33 95 98 E: info@groep3.be W: www.groep3.be
Voorwerp	OMGEVINGSPLANNEN - VERKAVELINGSONTWERP
N	
M	
L	
K	
J	
I	
H	
G	
F	
E	
D	
C	
B	15/04/2010 Aanpassingen naar aantekening van bespreking 18.03.2010
A	15/02/2010 Indienen verkavelingsaanvraag
Indica	Datum Wijzigingen
Goedgekeurd en voor akkoord ondertekend: De opdrachtgever	De architect
Dossiernr.	911/5905
Schaal	varia
Planner	1/1
Datum	15/02/2010