


# Stad WAREGEM

## VERKAVELING HOGE KOUTER

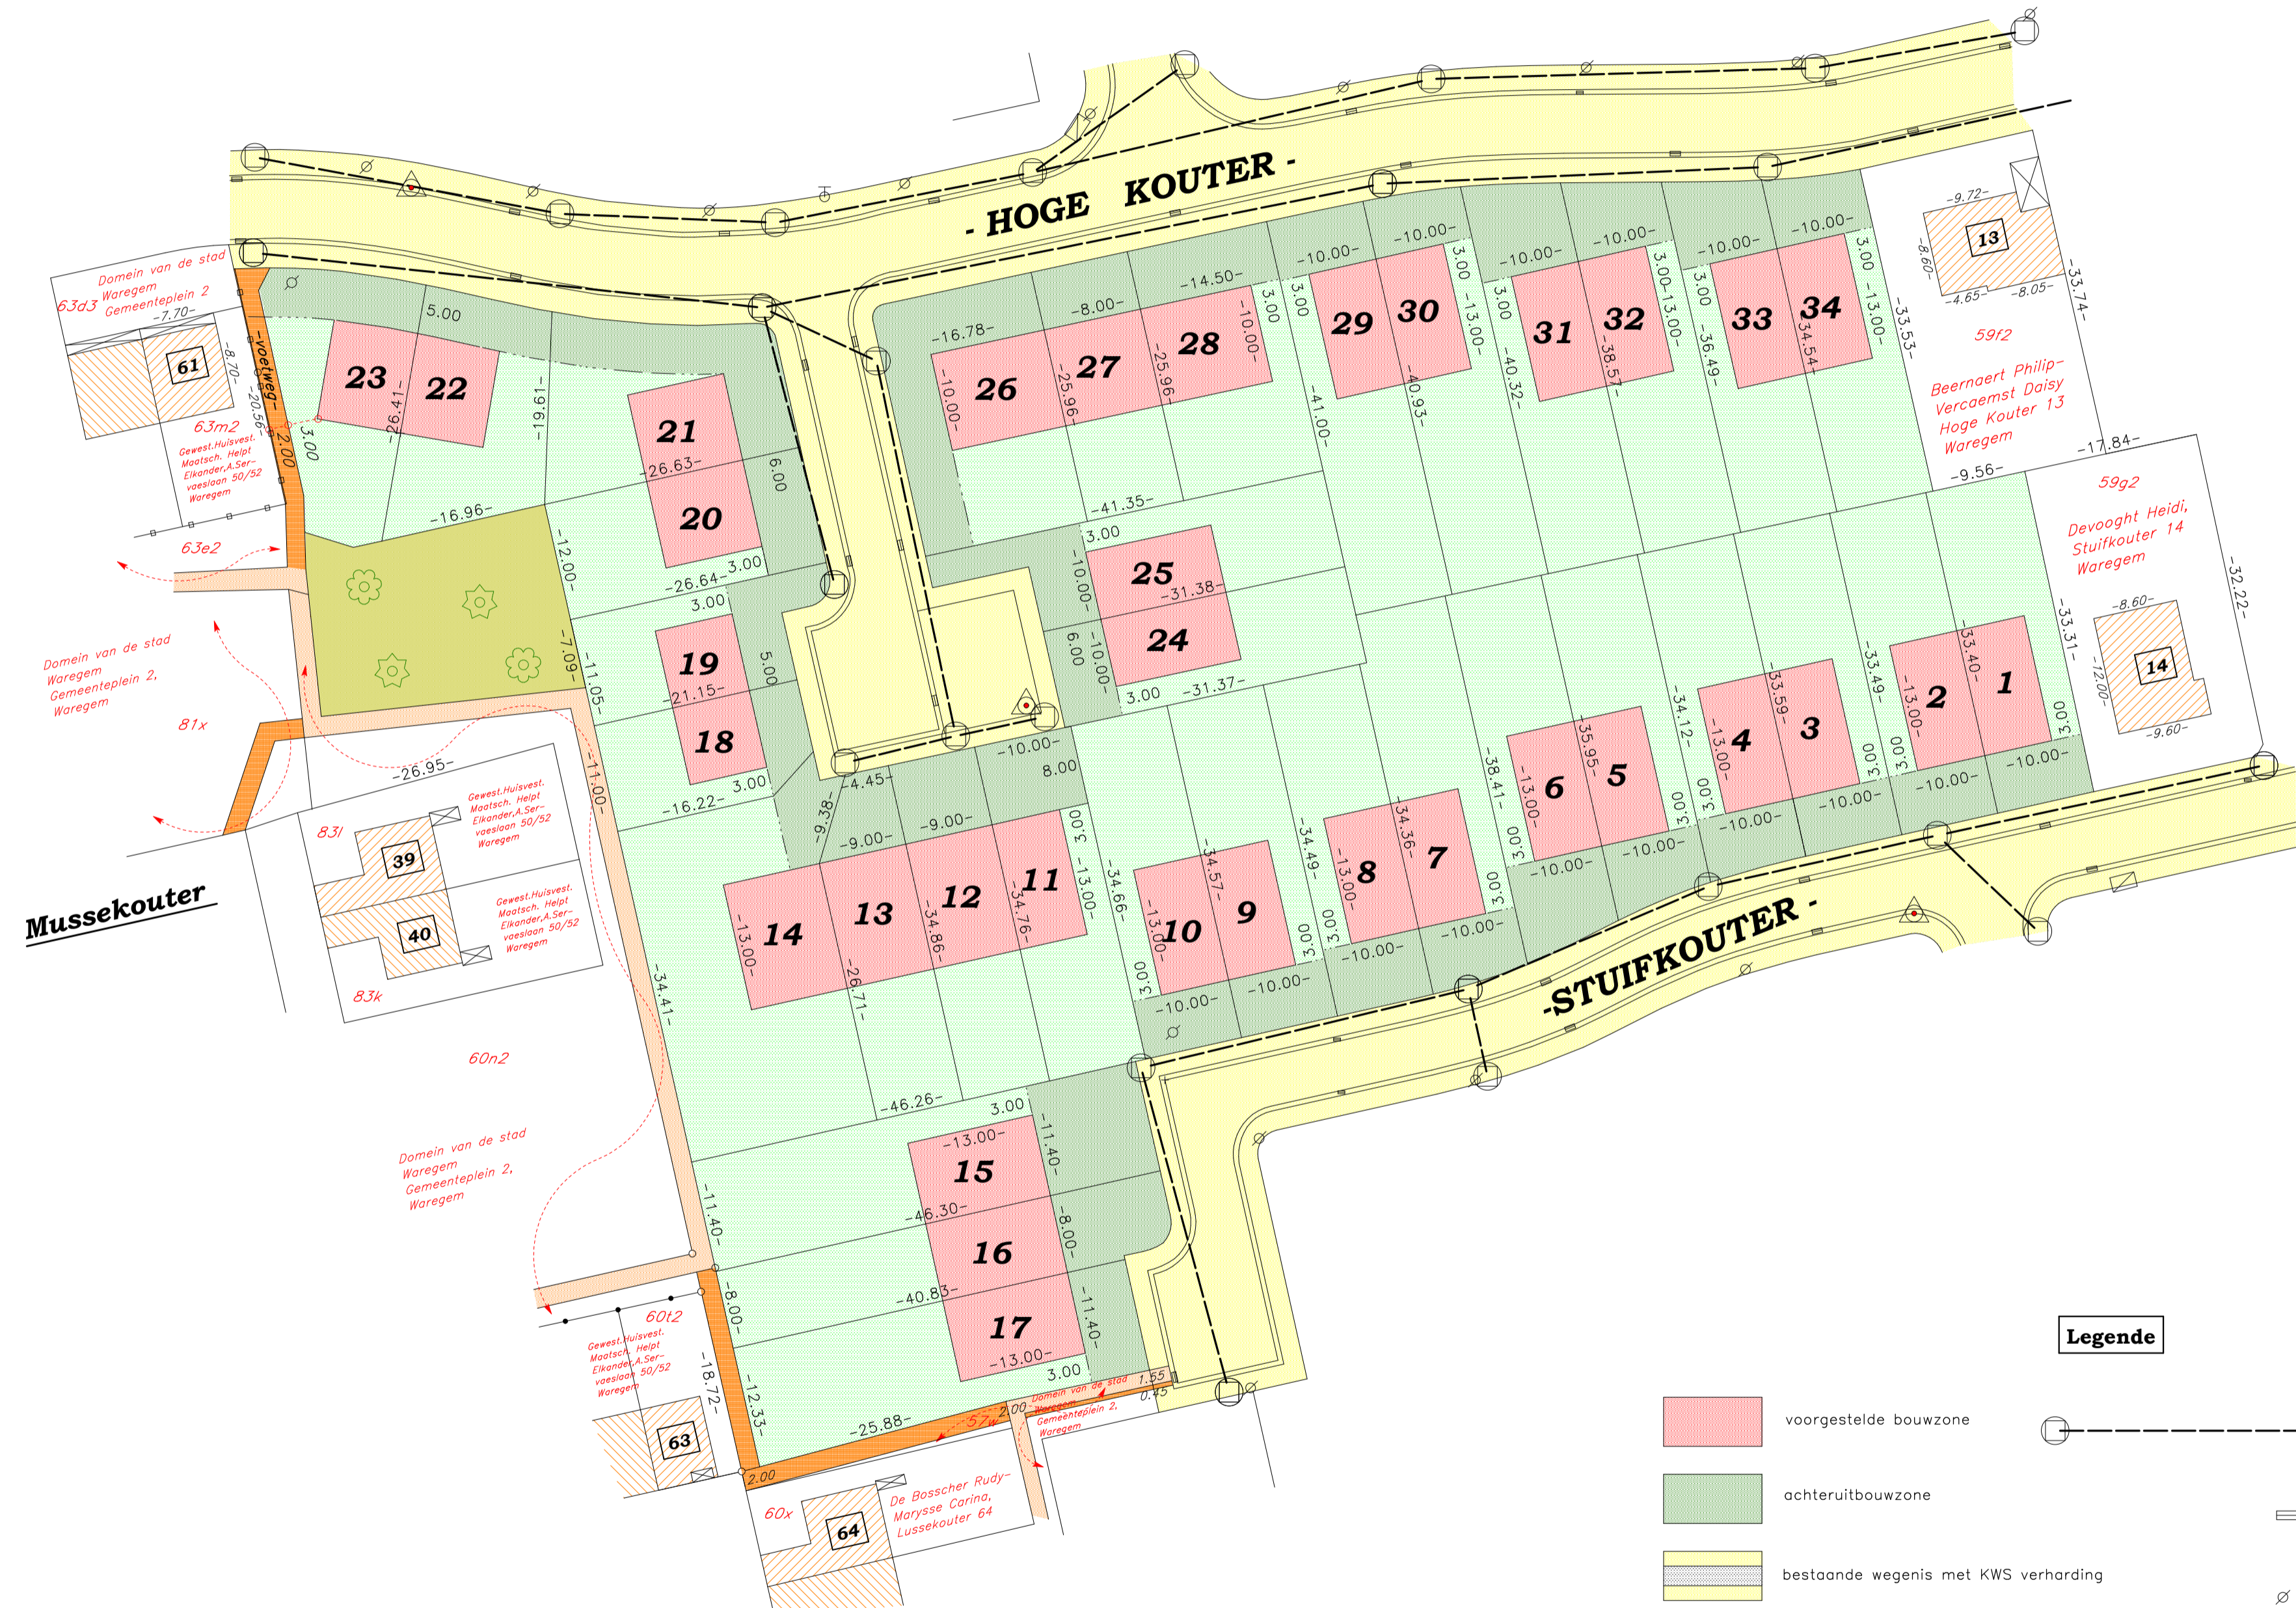

LOT	Oppervlakte
1	339 m <sup>2</sup>
2	335
3	335
4	338
5	349
6	372
7	386
8	344
9	345
10	346
11	347
12	313
13	295
14	690
15	528
16	366
17	478
18	224
19	254
20	320
21	382
22	333
23	334
24	314
25	346
26	436
27	260
28	377
29	409
30	406
31	395
32	375
33	355
34	339

Opgemaakt te Kruishoutem  
op 05.10.2011 door

Kris Taelman  
Beëdigd landmeter-expert nm.  
Meet- en Expertisebureau Vanta  
Oudenaardsesteenweg 47  
9772 Kruishoutem  
T. + F. 09/383.65.50  
M. 0473/99.75.74  
ktaelman  
ktaelman@skynet.be  
LAN040602

Schaal : 1/500.

### Legende

- voorgestelde bouwzone
- achteruitbouwzone
- bestaande wegen met KWS verharding
- bestaande voetwegen
- aan te leggen voetweg
- groenzone
- tuinzone
- bestaande inspectieputten met riolering
- straatkalken der riolering
- palen der openbare verlichting
- kabinokast der electriciteit
- meetpunten polygonatie
- merkpalen der waterleiding
- merkpalen gasleiding