

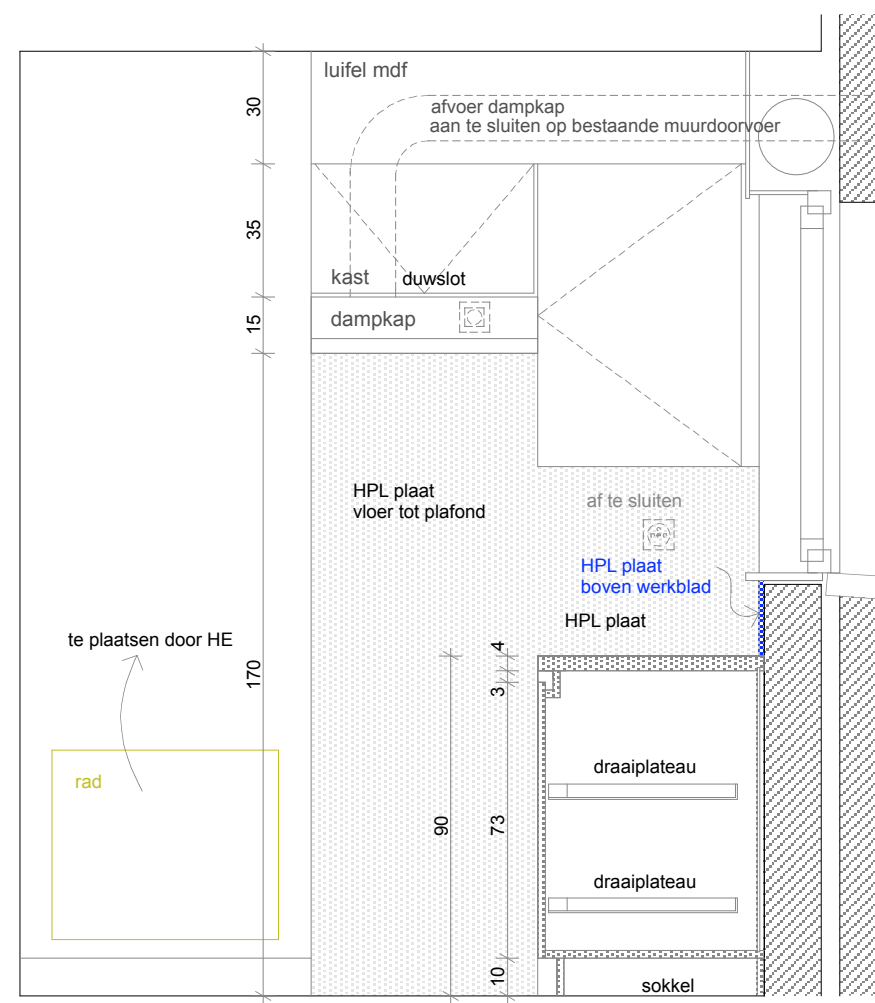
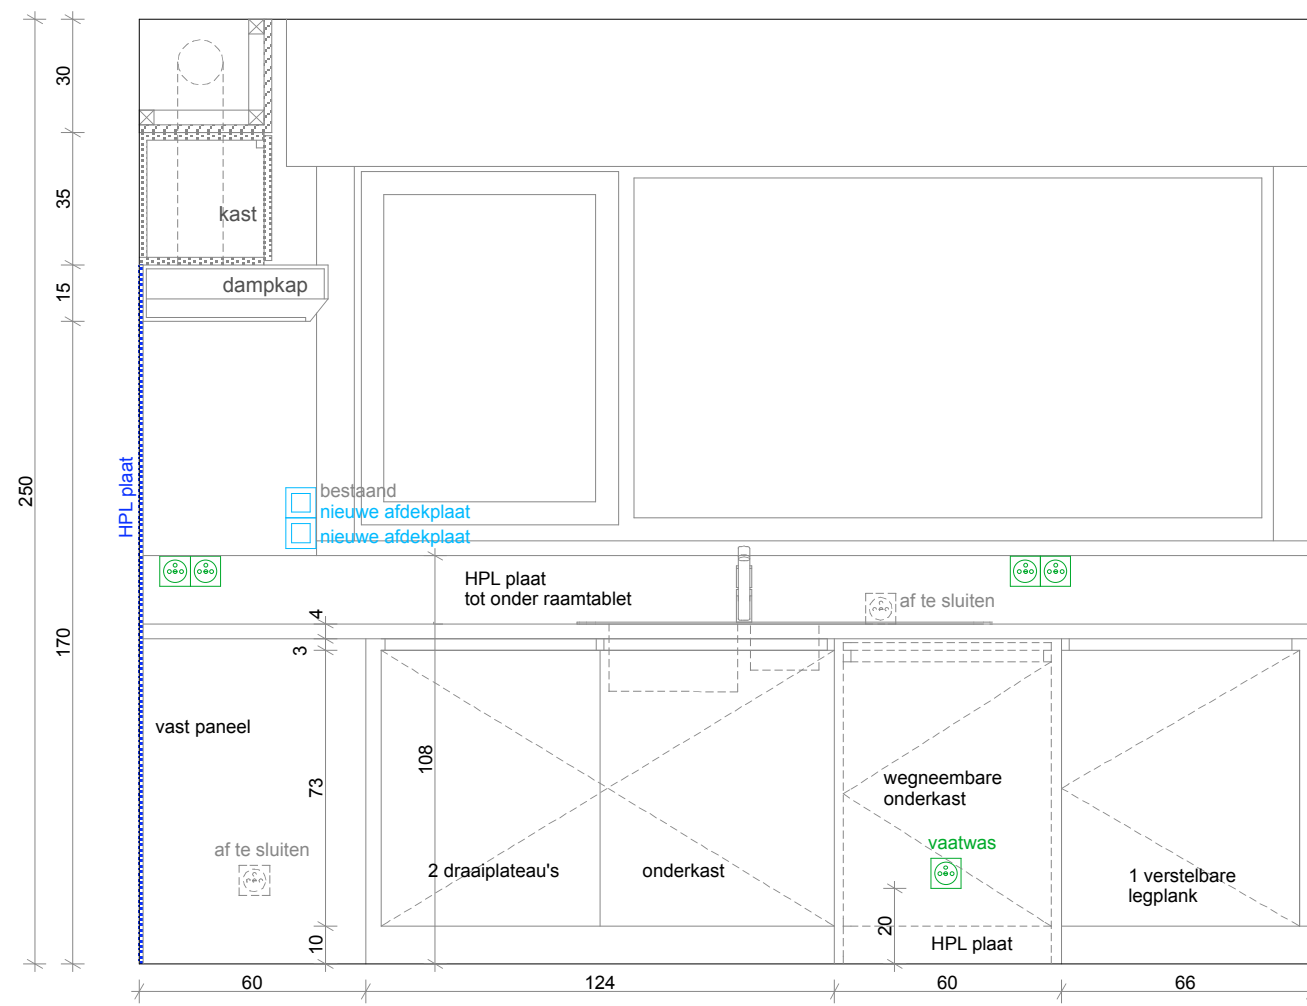
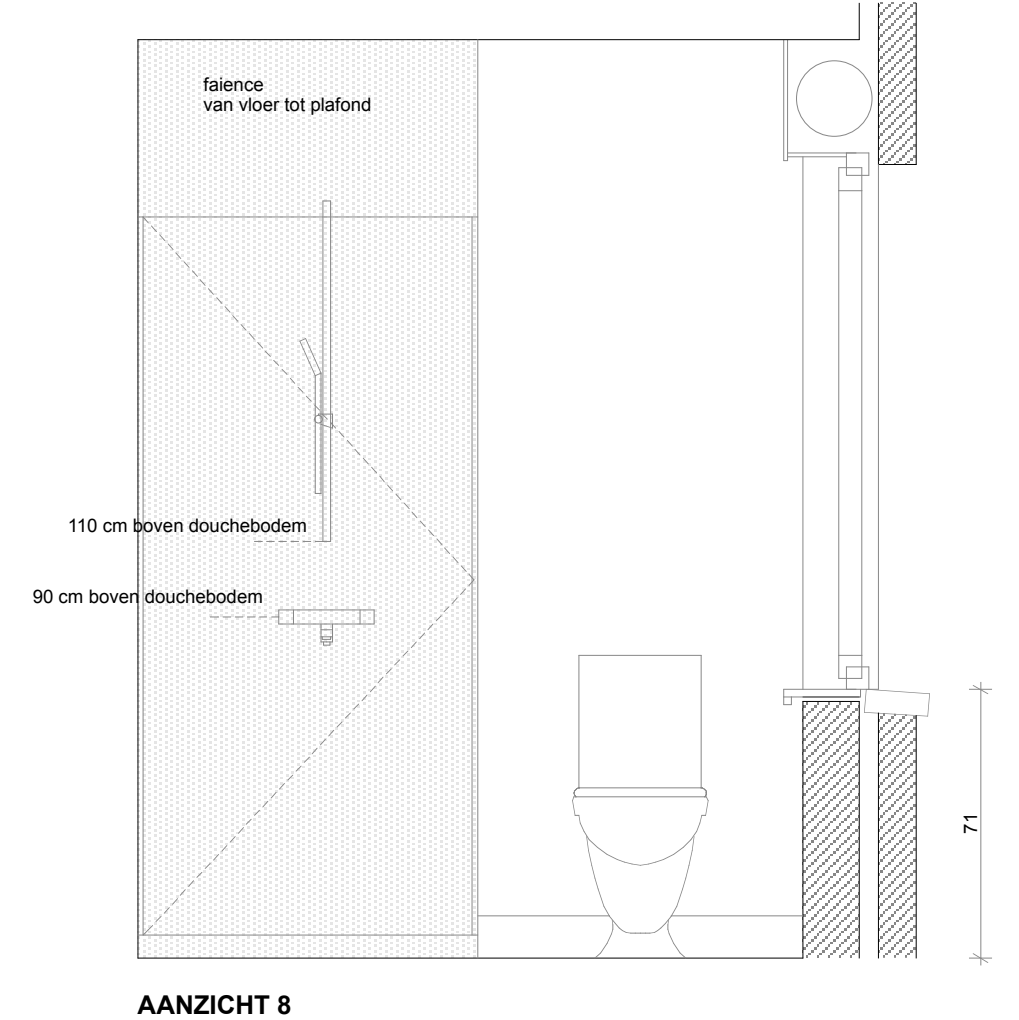
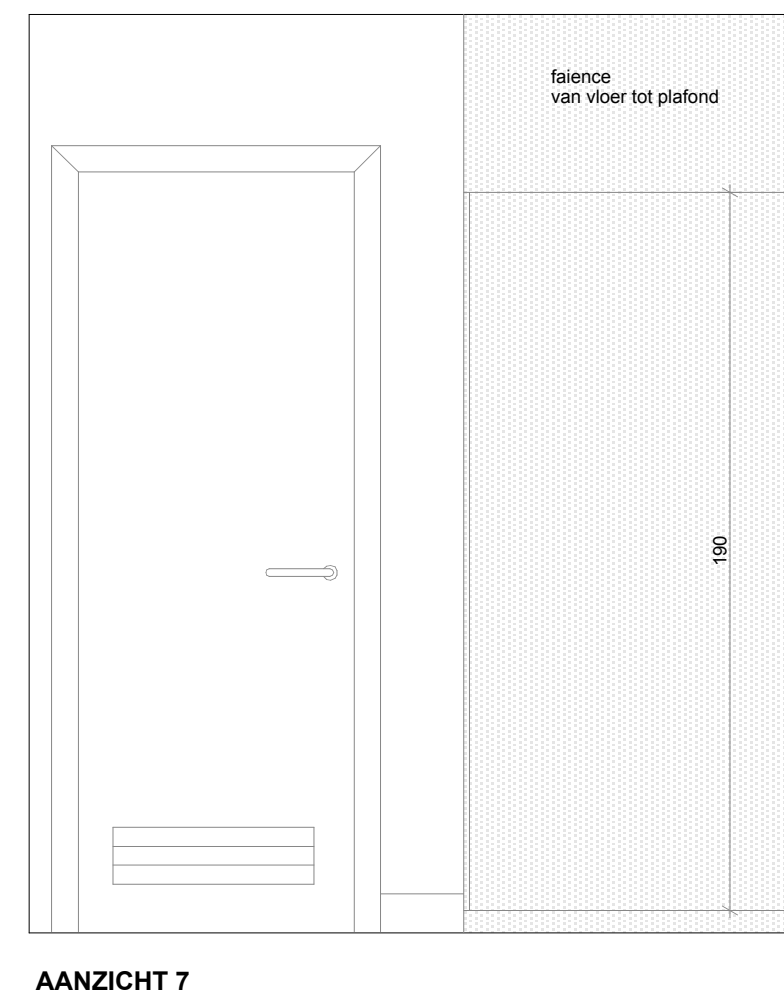
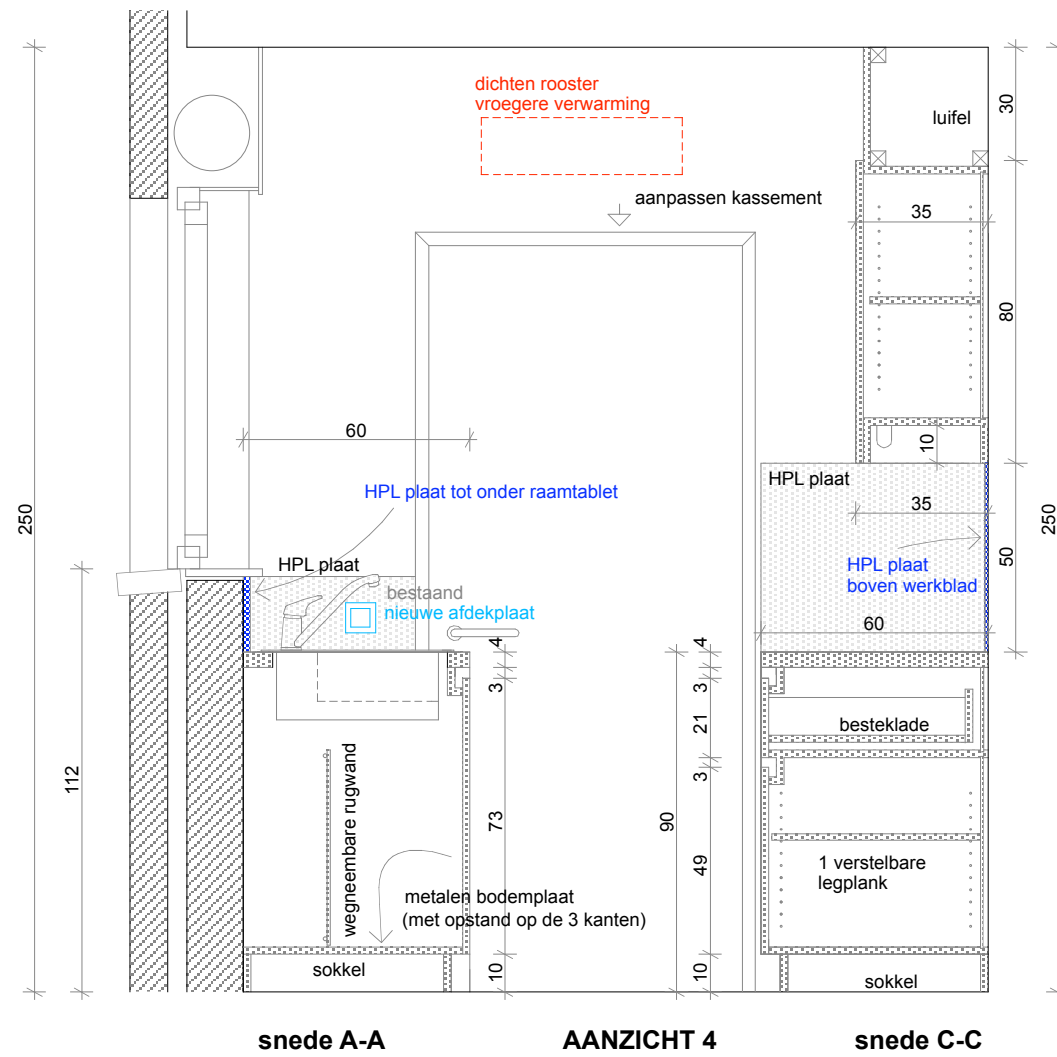
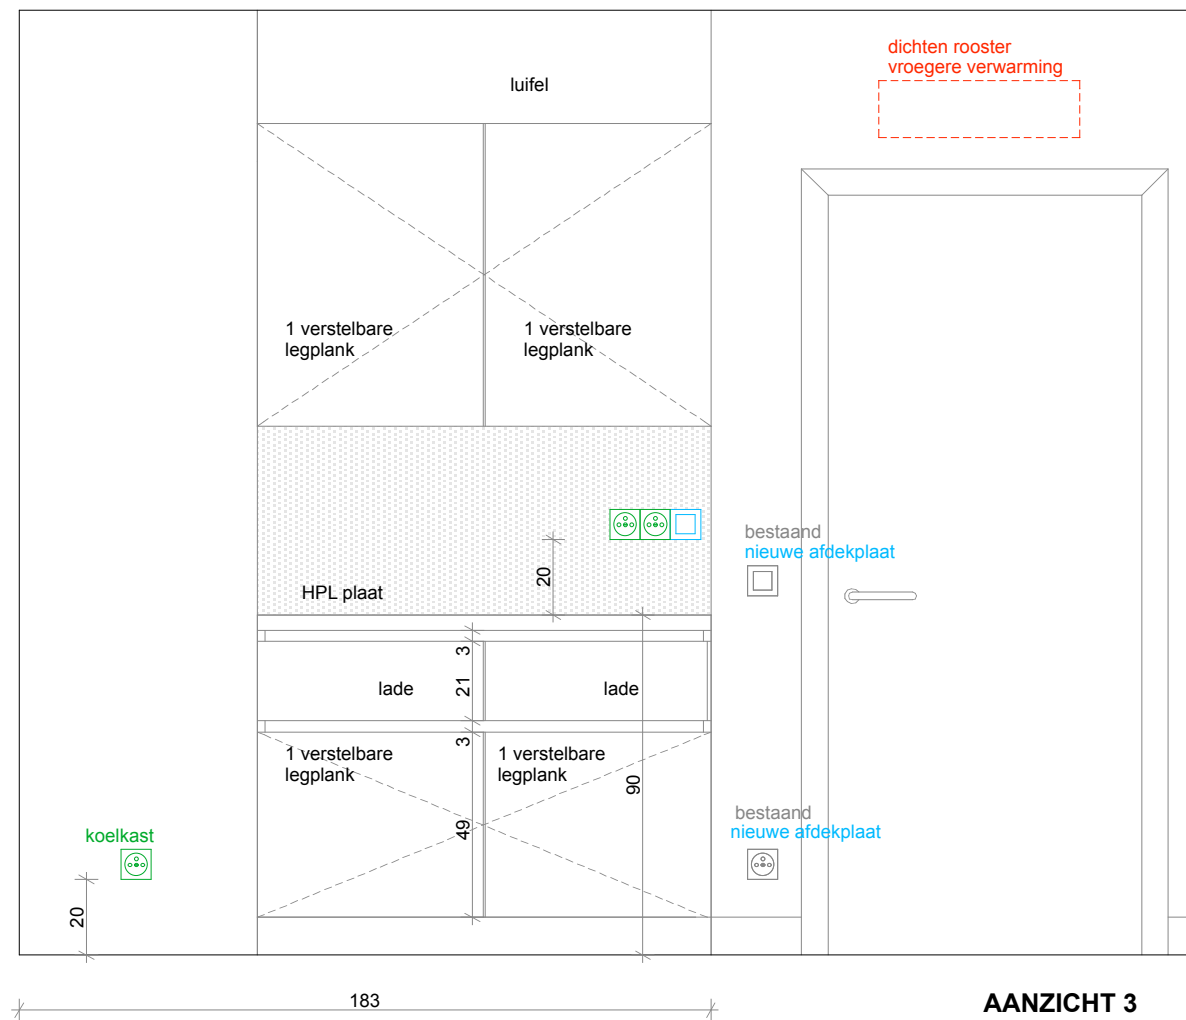




AANZICHTEN KEUKEN

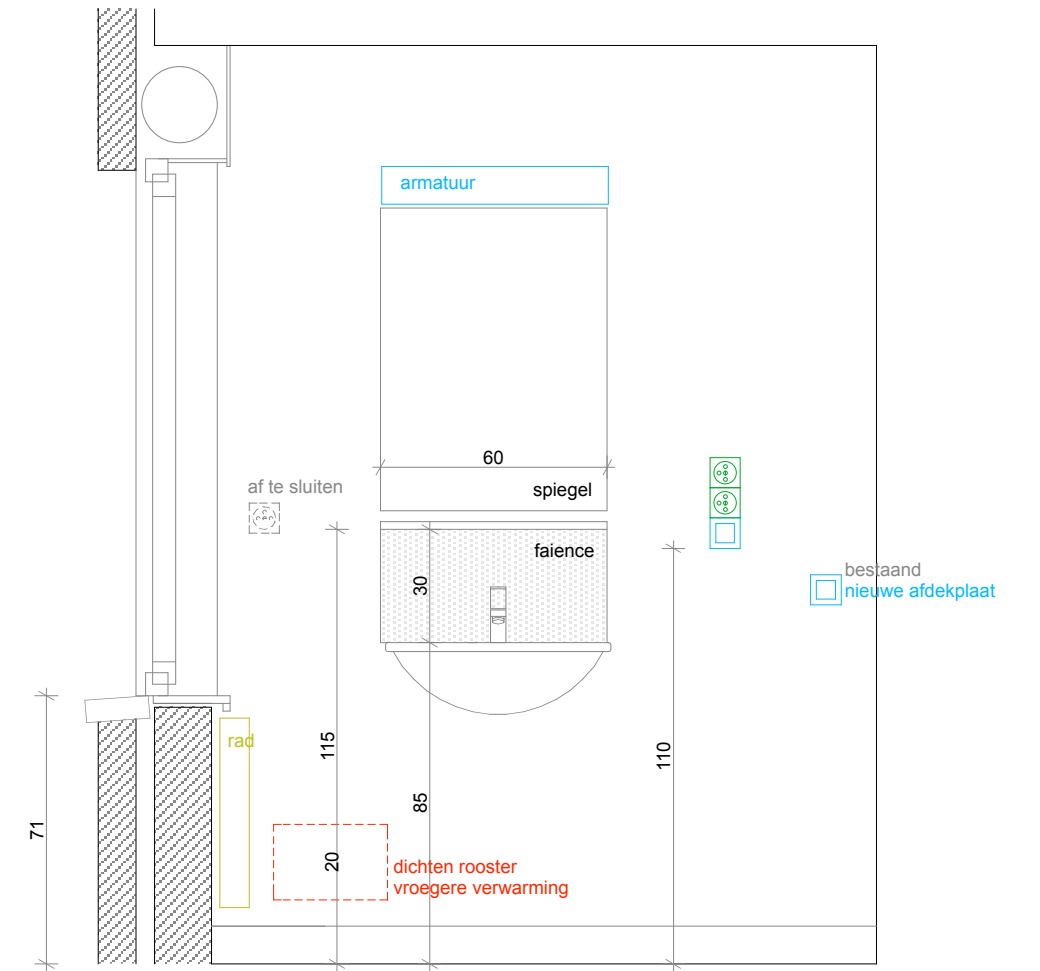

AANZICHTEN BADKAMER

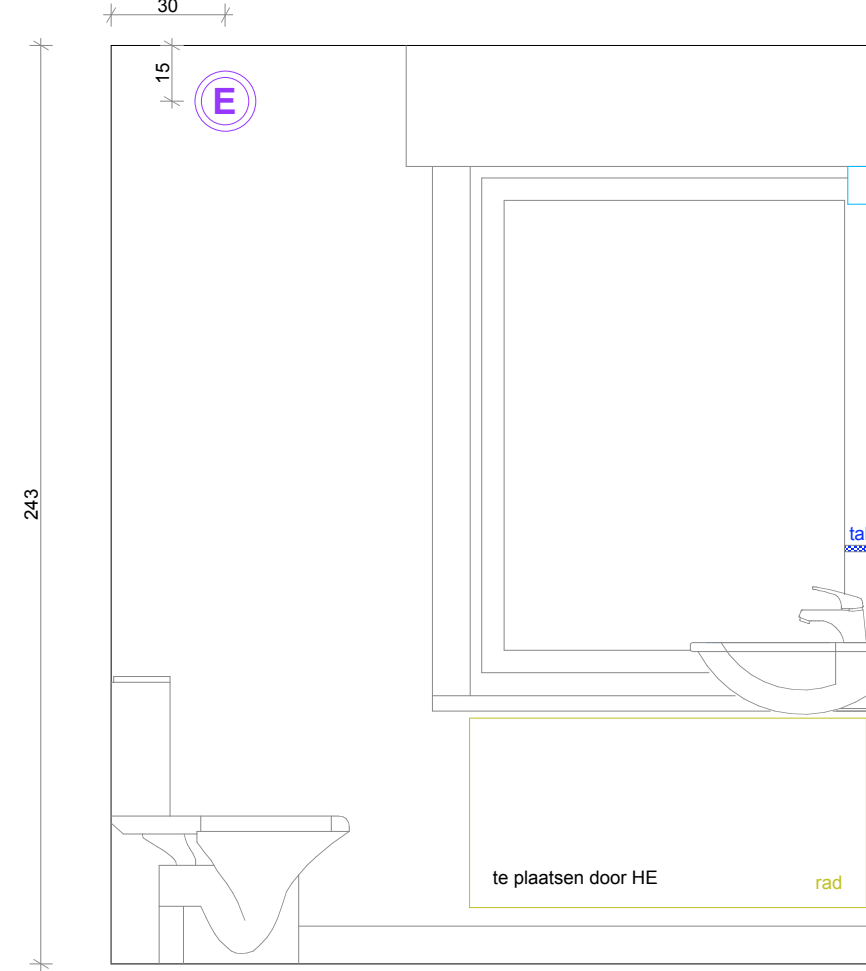

ALGEMEEN
 NIEUWE CV KETEL OP GAS NAAST KEUKEN / radiatoren
 ELEKTR BORD IN BORDEN NAAR KELDER
 BADKAMER:
 TEGELVLOER
 KEUKEN:
 TEGELVLOER

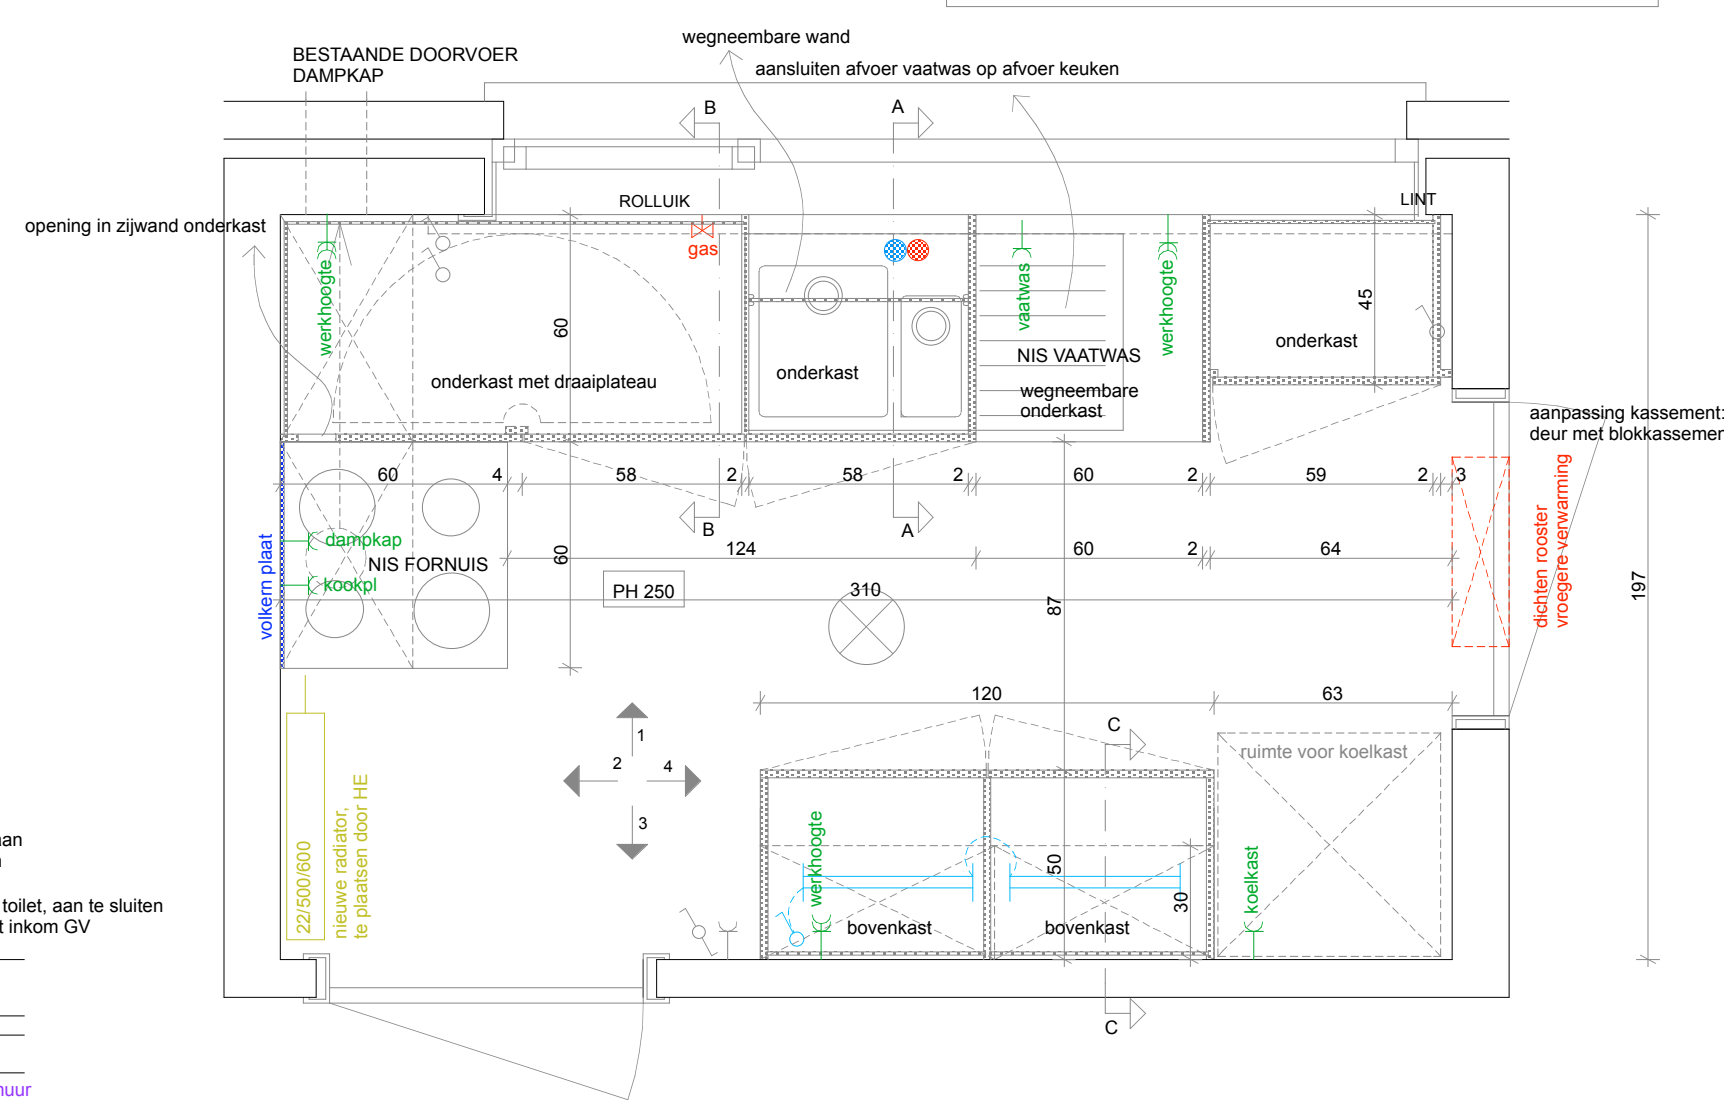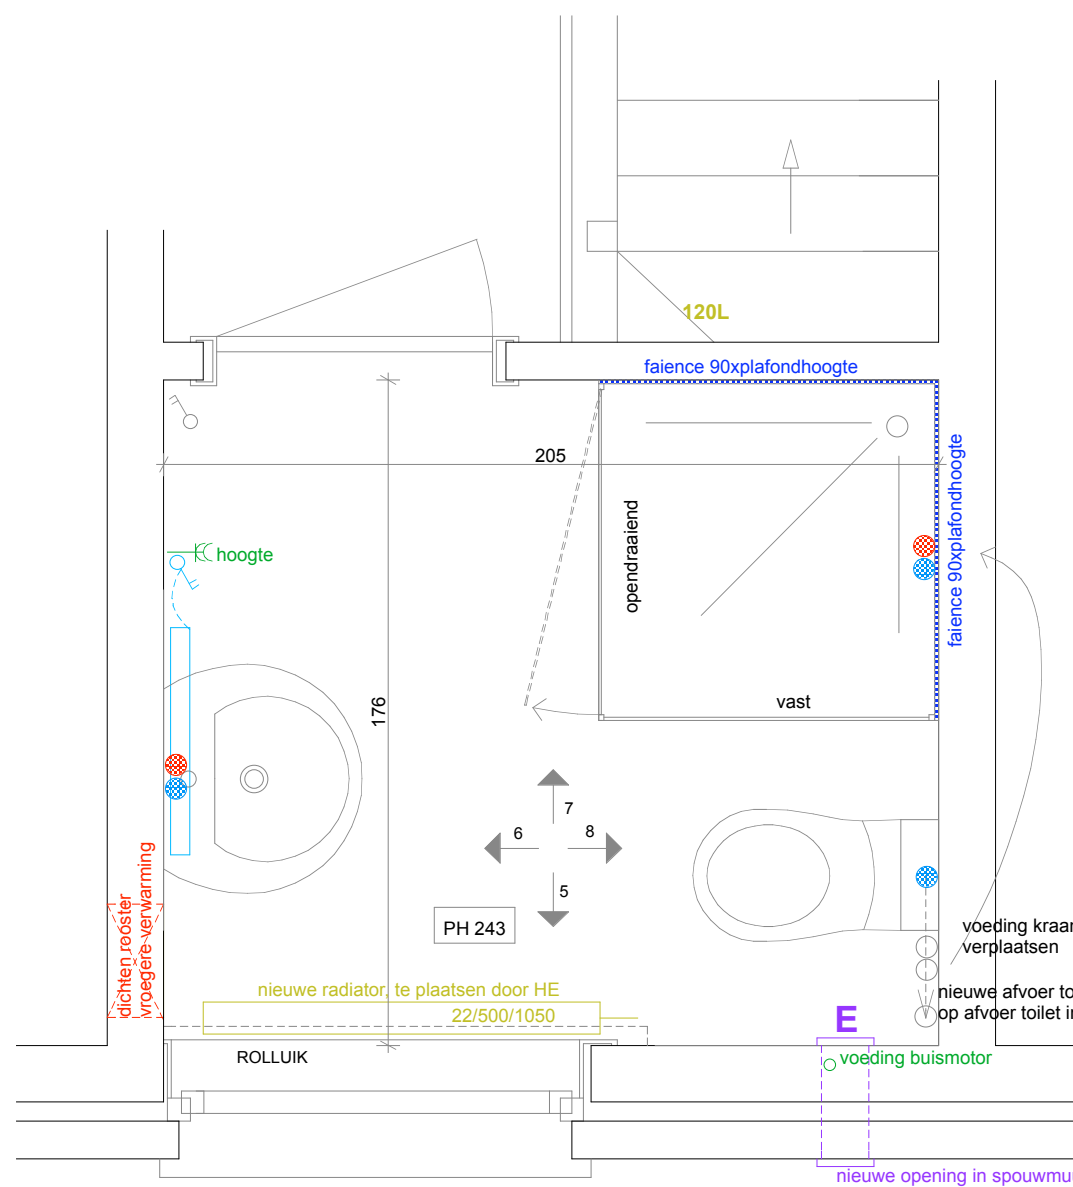

Provincie West - Vlaanderen
 Gemeente WAREGEM

**WIJK TORENHOF
 RENOVATIE KEUKENS EN BADKAMERS VAN EEN
 131-TAL WONINGEN**

ligging WIJK TORENHOF WAREGEM:
 Beiaardstraat 6-8-28-30-36-38-46
 Torenlaan 76-84-94-104
 Roger Debackerstraat 2-13-15-19-21

bouwheer cvba Helpt Elkander
 Hazepad 1
 8790 Waregem

ontwerper Building Concepts
 Architecten + Ingenieurs bvba
 Deerlijkseweg 172
 8790 Waregem
 tel : 056/60 92 22
 fax : 056/61 14 77

GRONDPLAN EN SNEDE KEUKEN/BADK
 TYPE B2-B4 nieuwe toestand

929 schaal: 1/20
 plannr: 6/6

DATUM: VOORONTWERP 02-07-2018
 ONTWERP 20-07-2018
 UITVOERING 17-10-2018
 UITVOERING 29-11-2018

