



AANZICHTEN KEUKEN

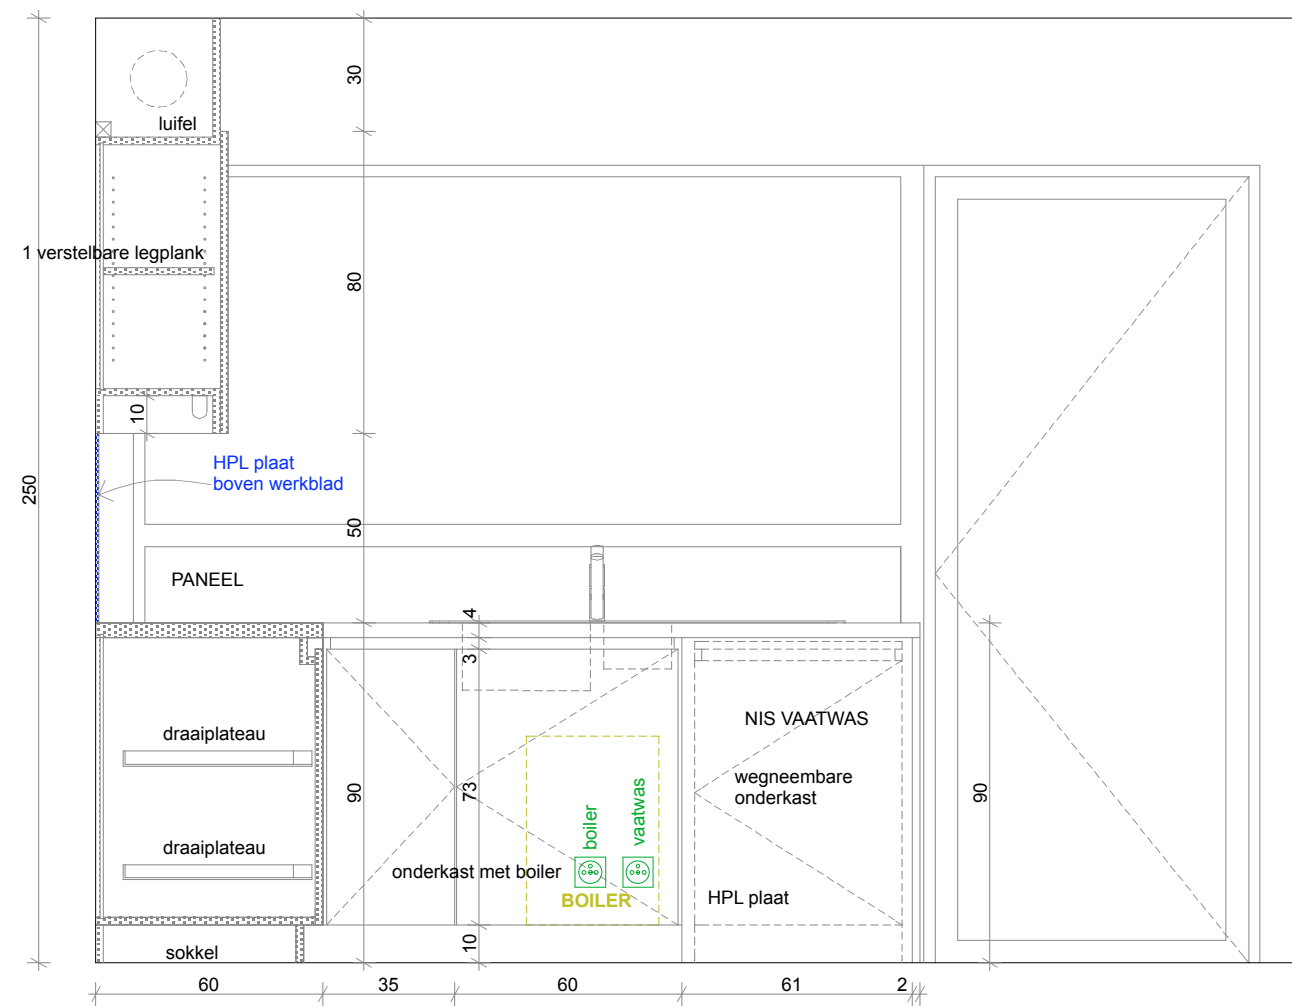


snede D-D **AANZICHT 1**

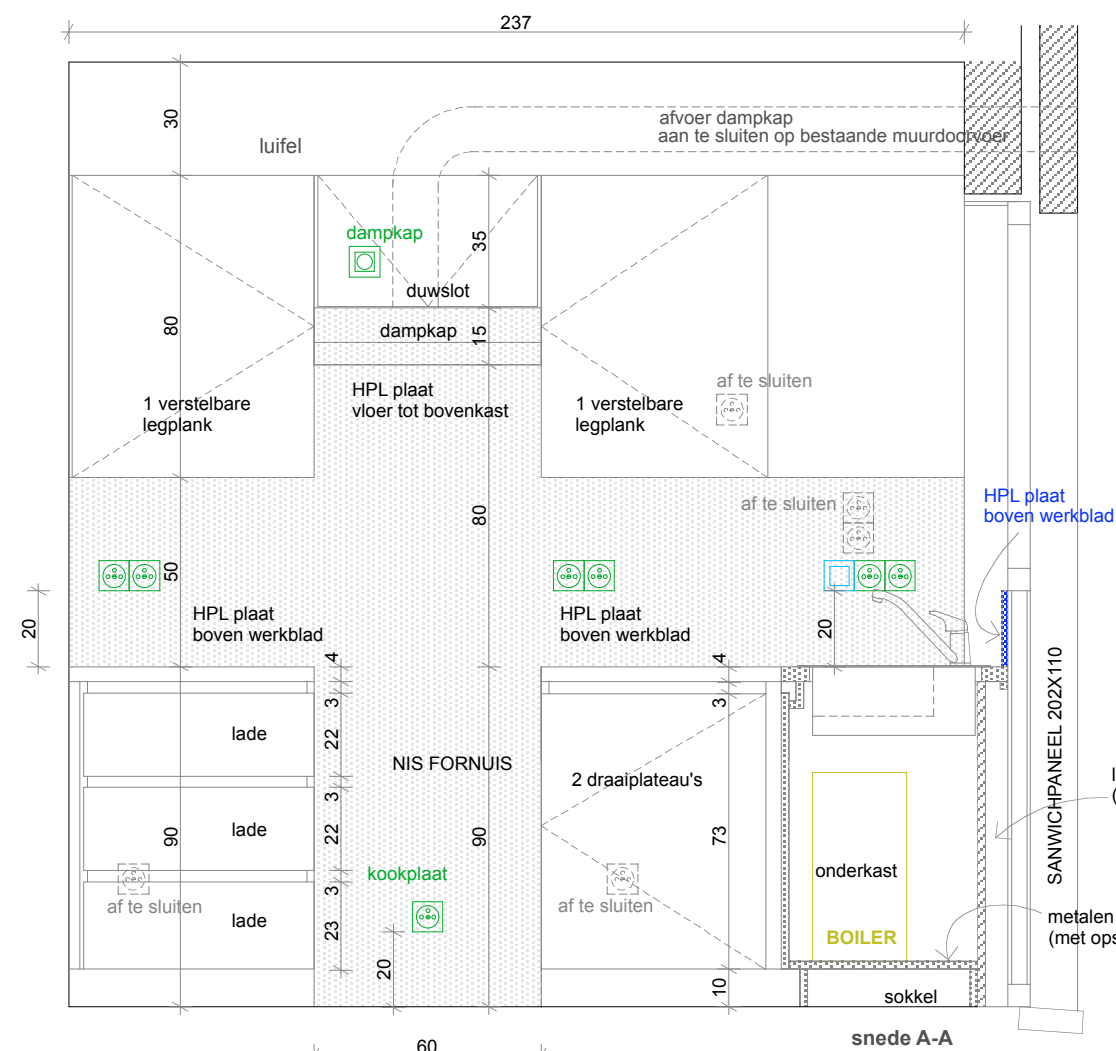


AANZICHT 2 snede A-A


AANZICHTEN BADKAMER

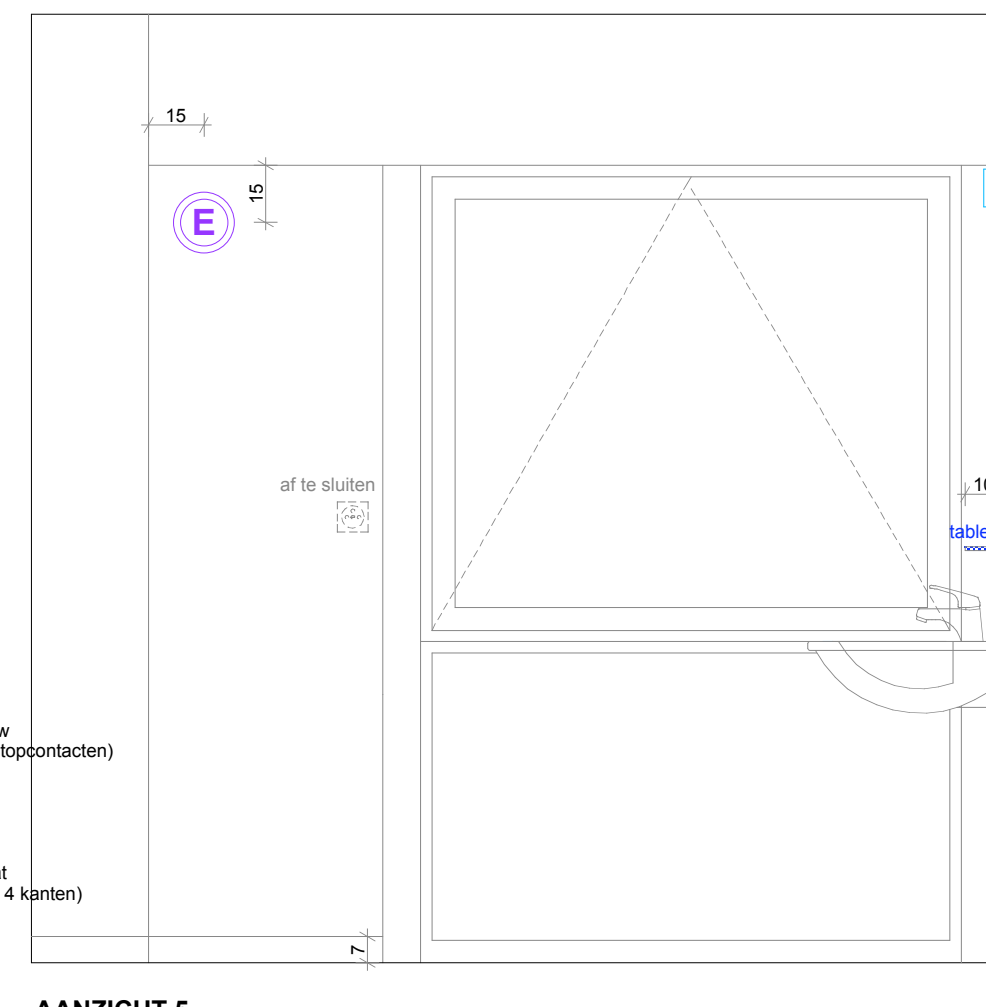


AANZICHT 5

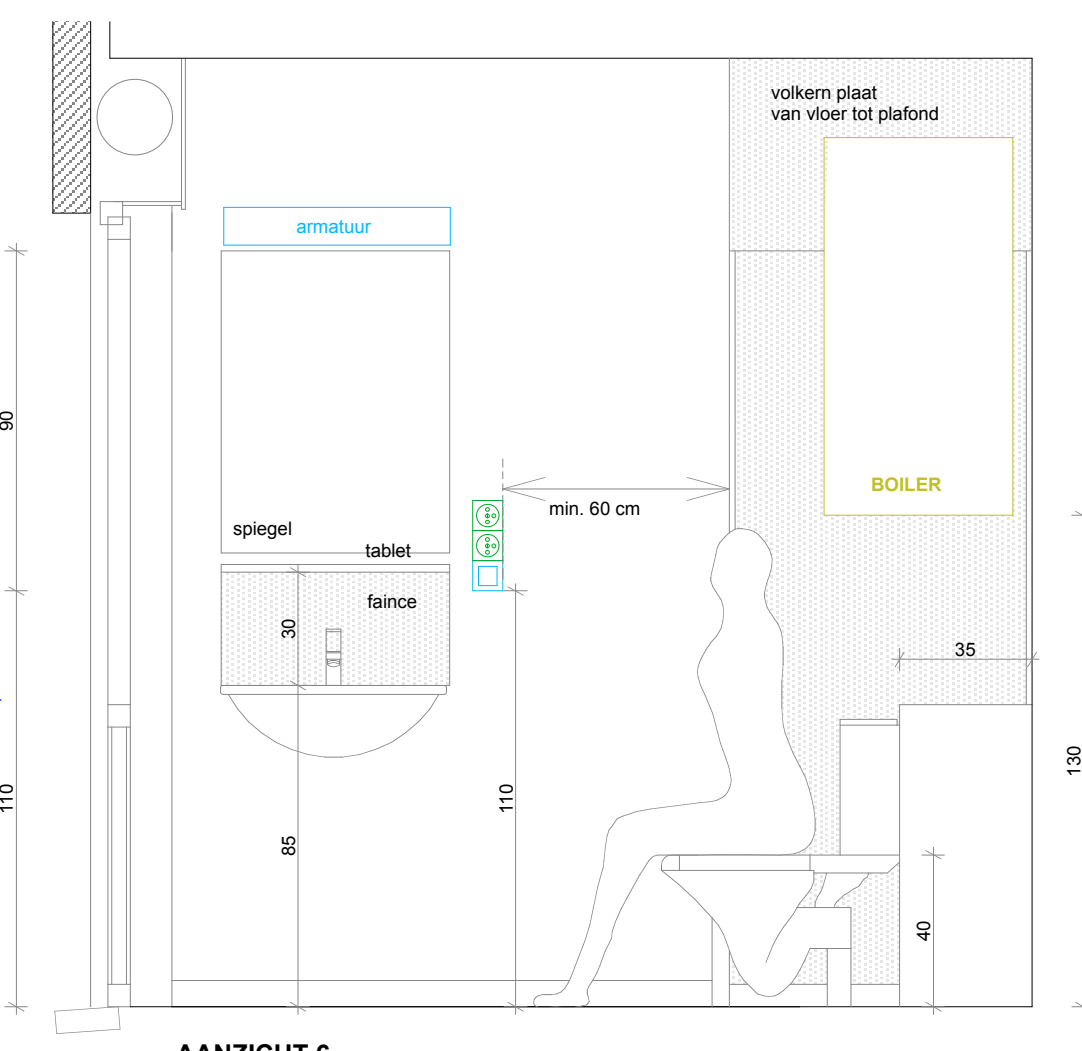


AANZICHT 6

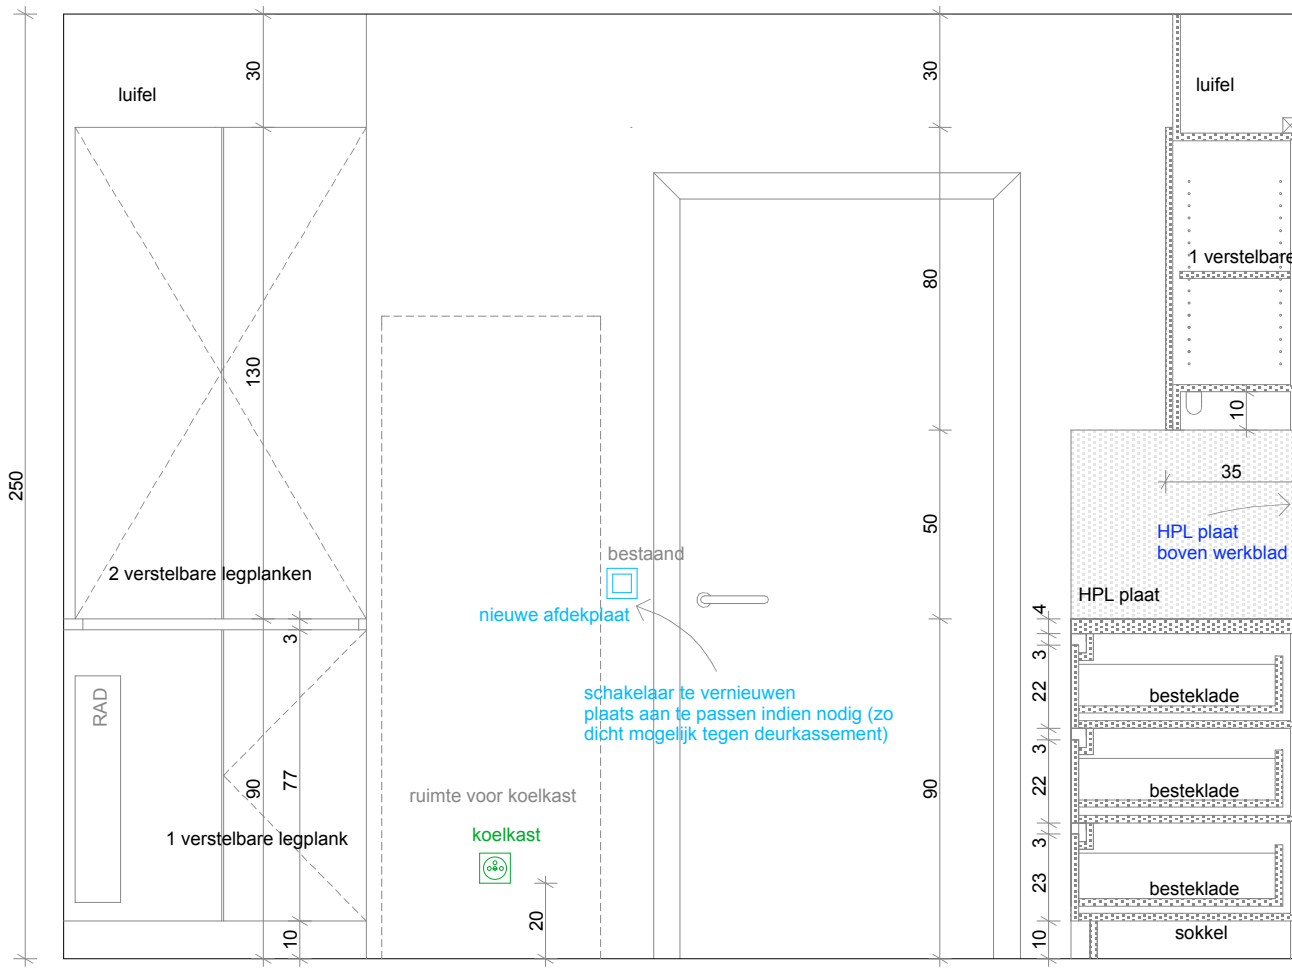


AANZICHT 3 snede C-C

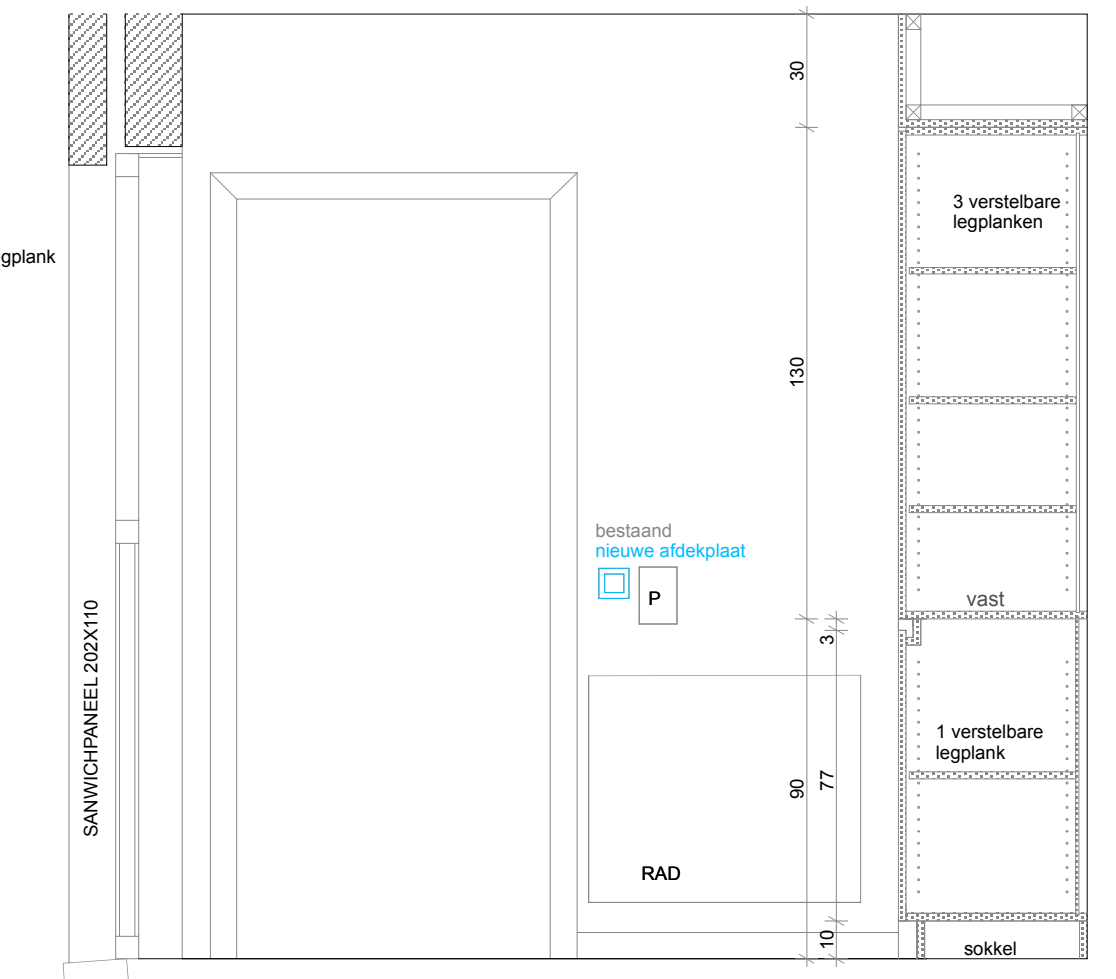


AANZICHT 4 snede E-E

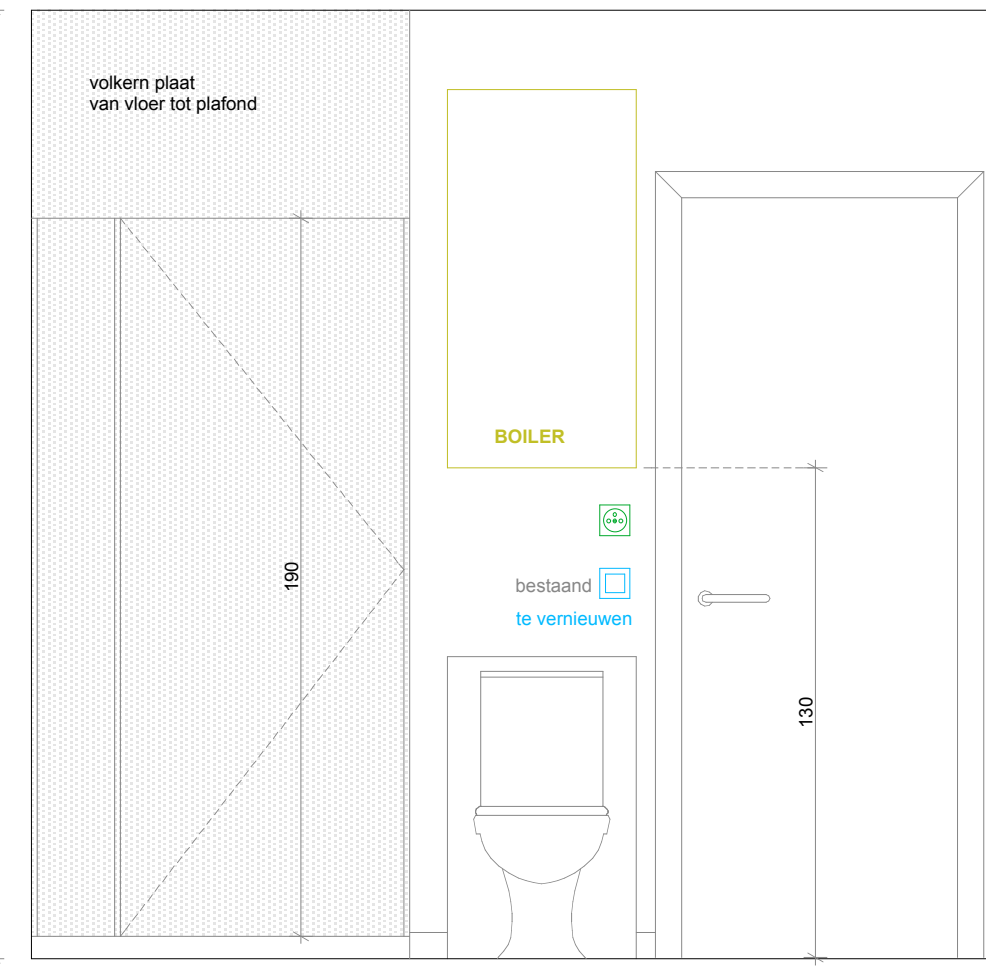


AANZICHT 7

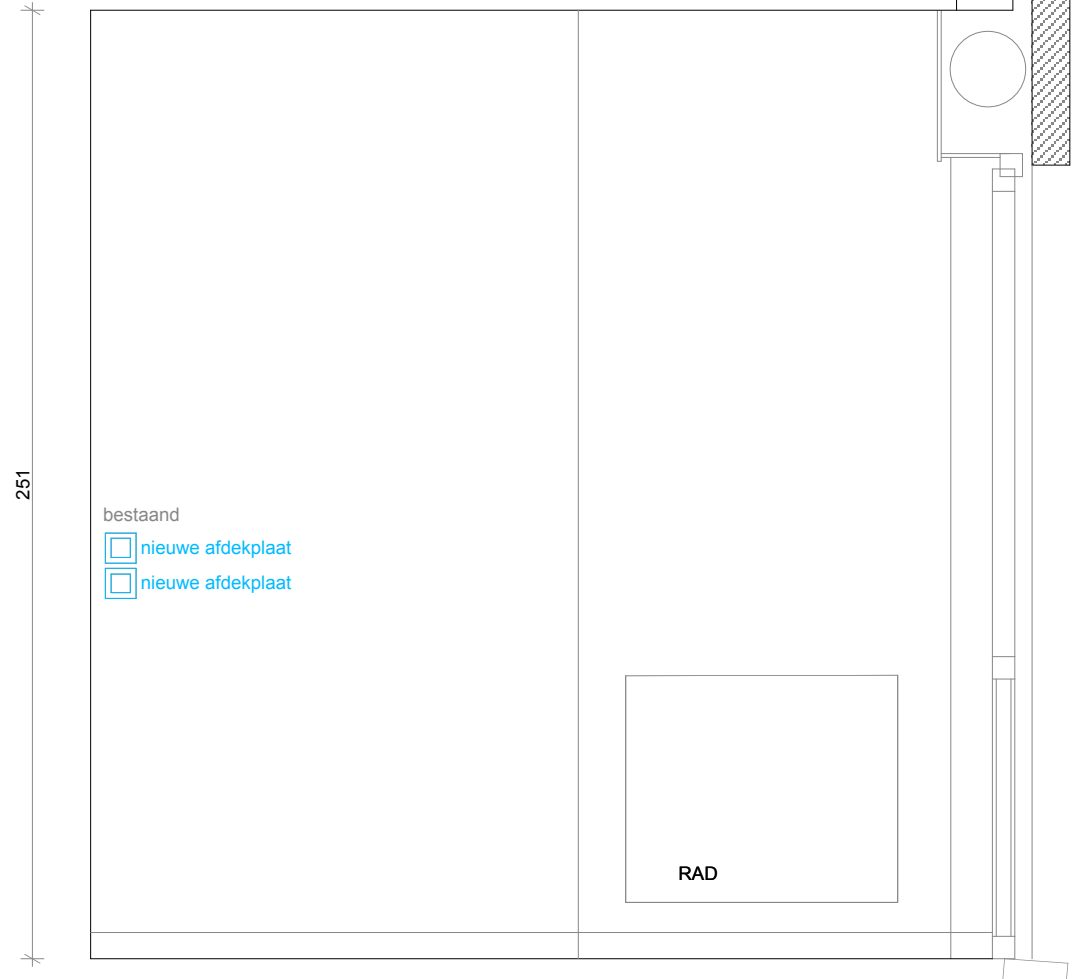

AANZICHT 8

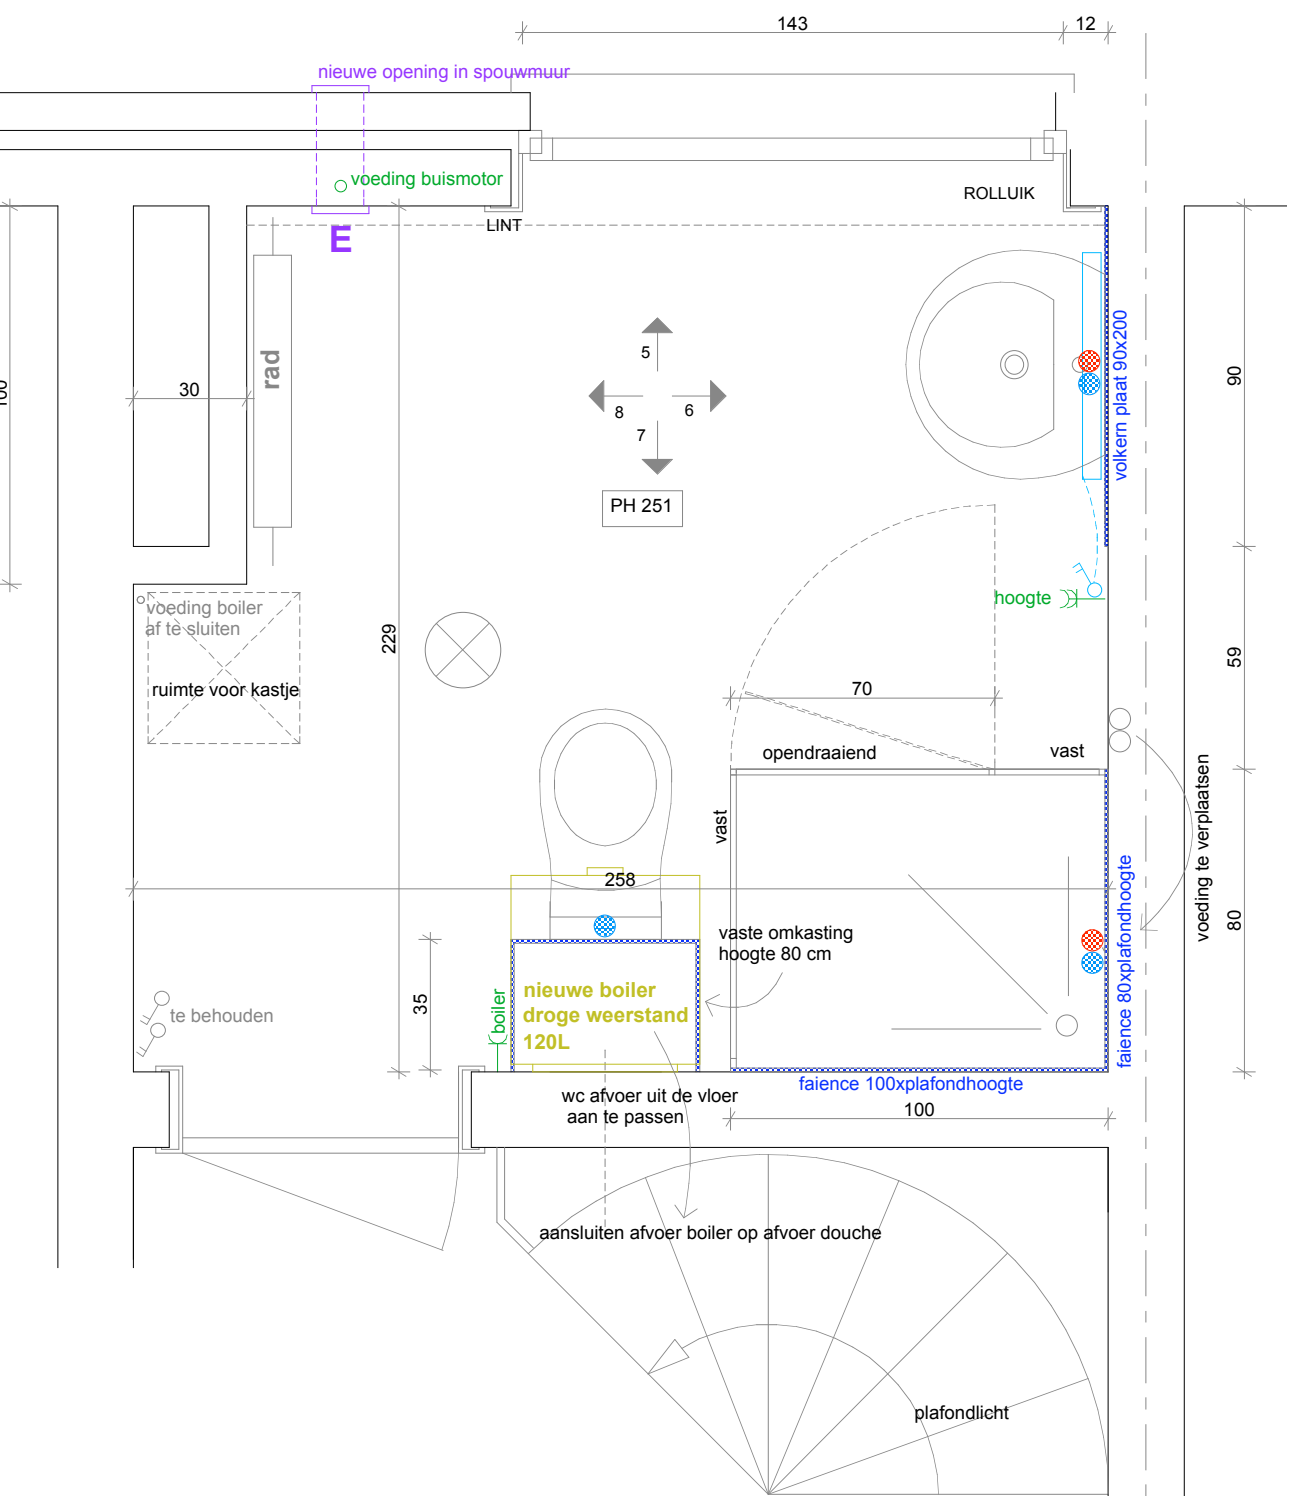

GRONDPLAN BADKAMER

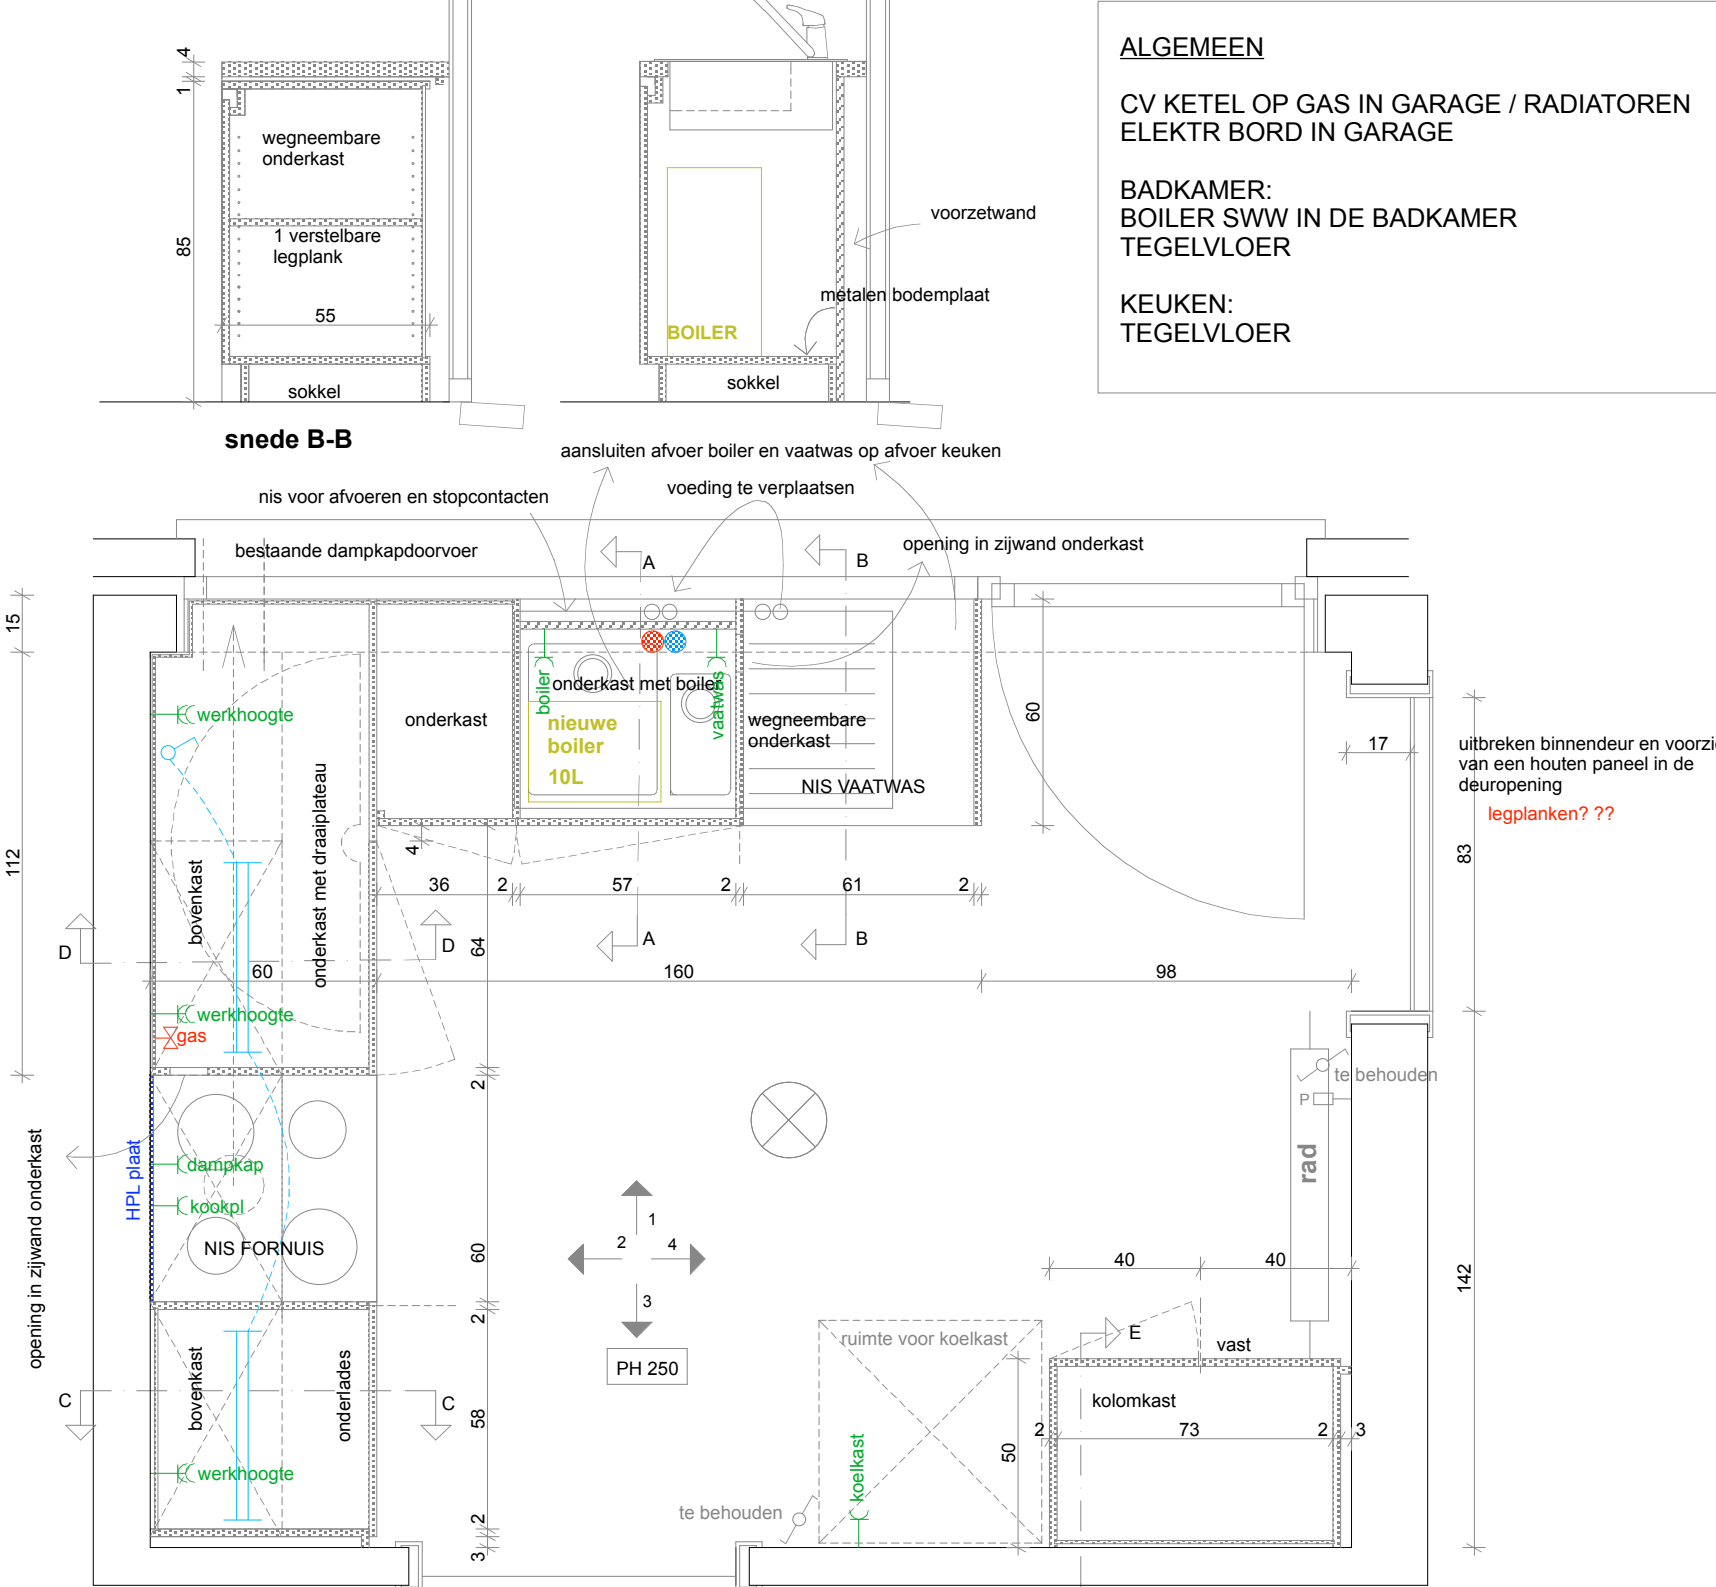

GRONDPLAN KEUKEN

ALGEMEEN
 CV KETEL OP GAS IN GARAGE / RADIATOREN
 ELEKTR BORD IN GARAGE
 BADKAMER:
 BOILER SWW IN DE BADKAMER
 TEGELVLOER
 KEUKEN:
 TEGELVLOER

Provincie West - Vlaanderen
 Gemeente WAREGEM

**WIJK TORENHOF
 RENOVATIE KEUKENS EN BADKAMERS VAN EEN
 131-TAL WONINGEN**

ligging WIJK TORENHOF WAREGEM:
 G. Desmetstraat 16-18-20-22-26-28-32-34-36
 Albert Servaeslaan 70-72-74-80-84-88-90-92-94-98



bouwheer cvba Helpt Elkander
 Hazepad 1
 8790 Waregem

ontwerper Building Concepts
 Architecten + Ingenieurs bvba
 Deerlijkseweg 172
 8790 Waregem
 tel : 056/60 92 22
 fax : 056/61 14 77

waarvoor tekent,
 Christ Bossuyt, directeur
 Pietro Iacopucci, voorzitter

waarvoor tekent,
 Geert Devlaene,
 zaakvoerder

GRONDPLAN EN SNEDE KEUKEN/BADK
 TYPE bel-étage A-A1 nieuwe toestand

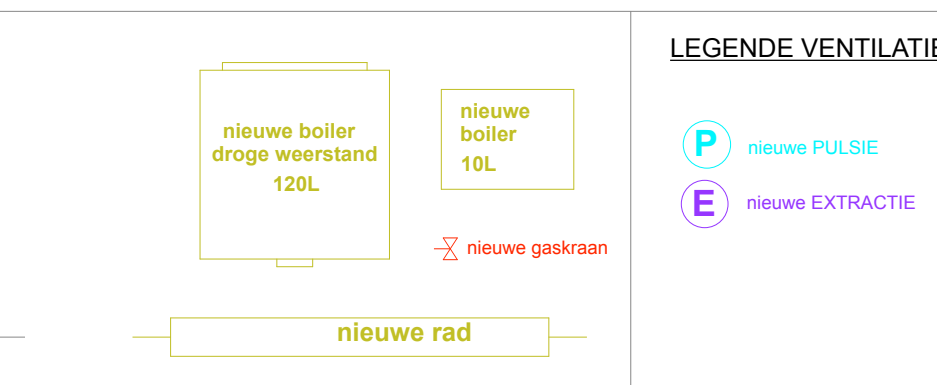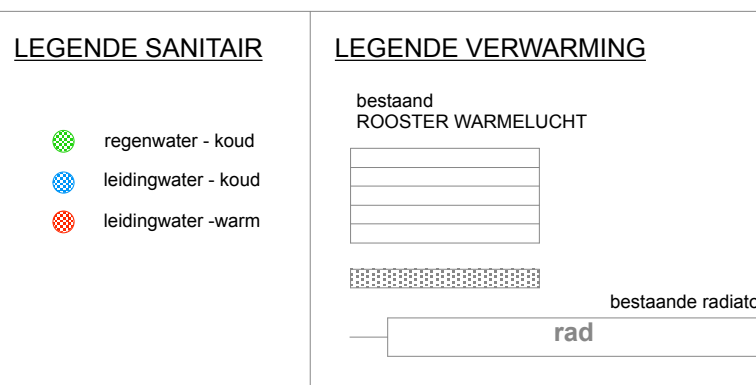

929	schaal: 1/20 plannr: 3/6	DATUM: VOORONTWERP 02-07-2018 ONTWERP 20-07-2018 ONTWERP 17-10-2018 UITVOERING 29-11-2018
------------	-----------------------------	---